


KOPIA MAPY ZASADNICZEJ

Skala 1:1000

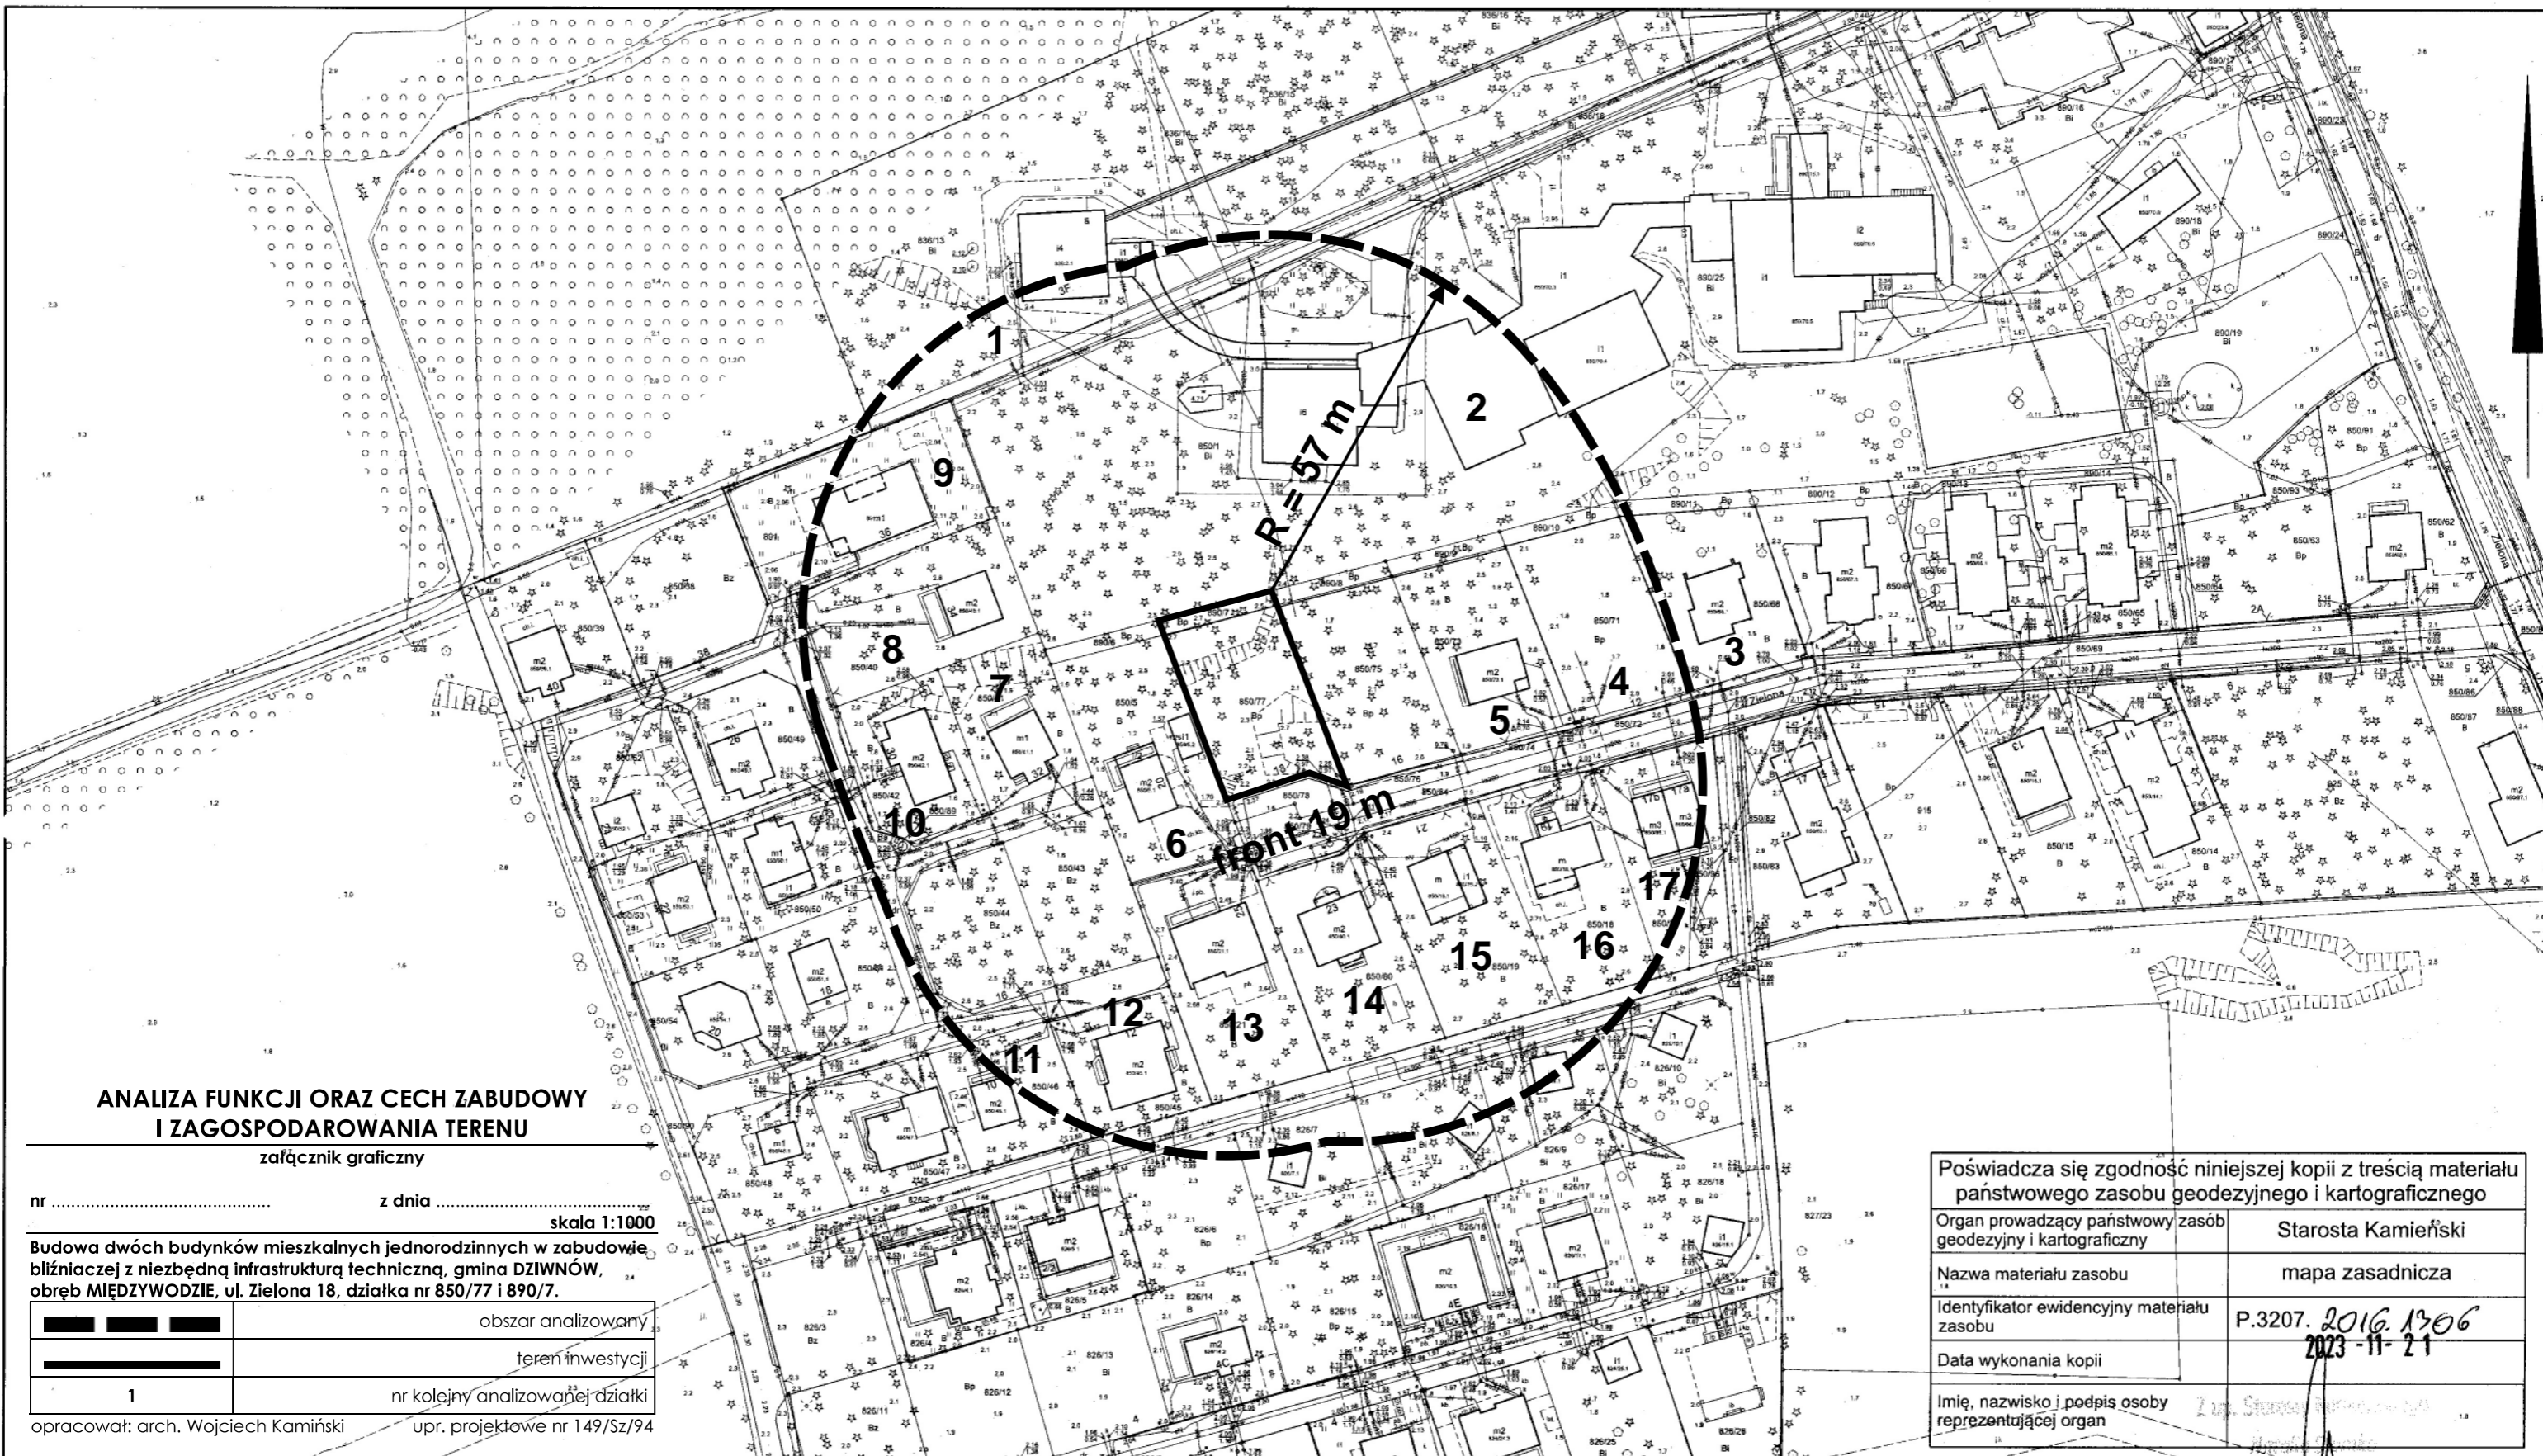

**ANALIZA FUNKCJI ORAZ CECH ZABUDOWY  
I ZAGOSPODAROWANIA TERENU**

załącznik graficzny

nr ..... z dnia ..... skala 1:1000

Budowa dwóch budynków mieszkalnych jednorodzinnych w zabudowie bliźniaczej z niezbędną infrastrukturą techniczną, gmina DZIWNÓW, obręb MIĘDZYWODZIE, ul. Zielona 18, działka nr 850/77 i 890/7.

	obszar analizowany
	teren inwestycji
1	nr kolejny analizowanej działki
opracował: arch. Wojciech Kamiński      upr. projektowe nr 149/Sz/94	

Poświadczą się zgodność niniejszej kopii z treścią materiału państwowego zasobu geodezyjnego i kartograficznego	
Organ prowadzący państwowy zasób geodezyjny i kartograficzny	Starosta Kamiński
Nazwa materiału zasobu	mapa zasadnicza
Identyfikator ewidencyjny materiału zasobu	P.3207. 2016.1306 2023-11-21
Data wykonania kopii	
Imię, nazwisko i podpis osoby reprezentującej organ	Zuzanna...