



**MIEJSCOWY PLAN ZAGOSPODAROWANIA PRZESTRZENNEGO GMINY DZIWNÓW
 OBEJMUJĄCY TEREN POŁOŻONY W OBRĘBIE ŁUKĘCIN 1,
 PO POŁUDNIOWEJ STRONIE DROGI WOJEWÓDZKIEJ,
 CZĘŚĆ WSCHODNIA ULICY OSIEDLE BRZOSZOWE**

Załącznik Nr 1
 do Uchwały Nr/...../2023
 Rady Miejskiej w Dziwnowie
 z dnia 2023 r.

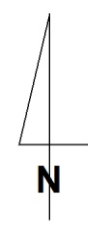

SKALA 1:1000

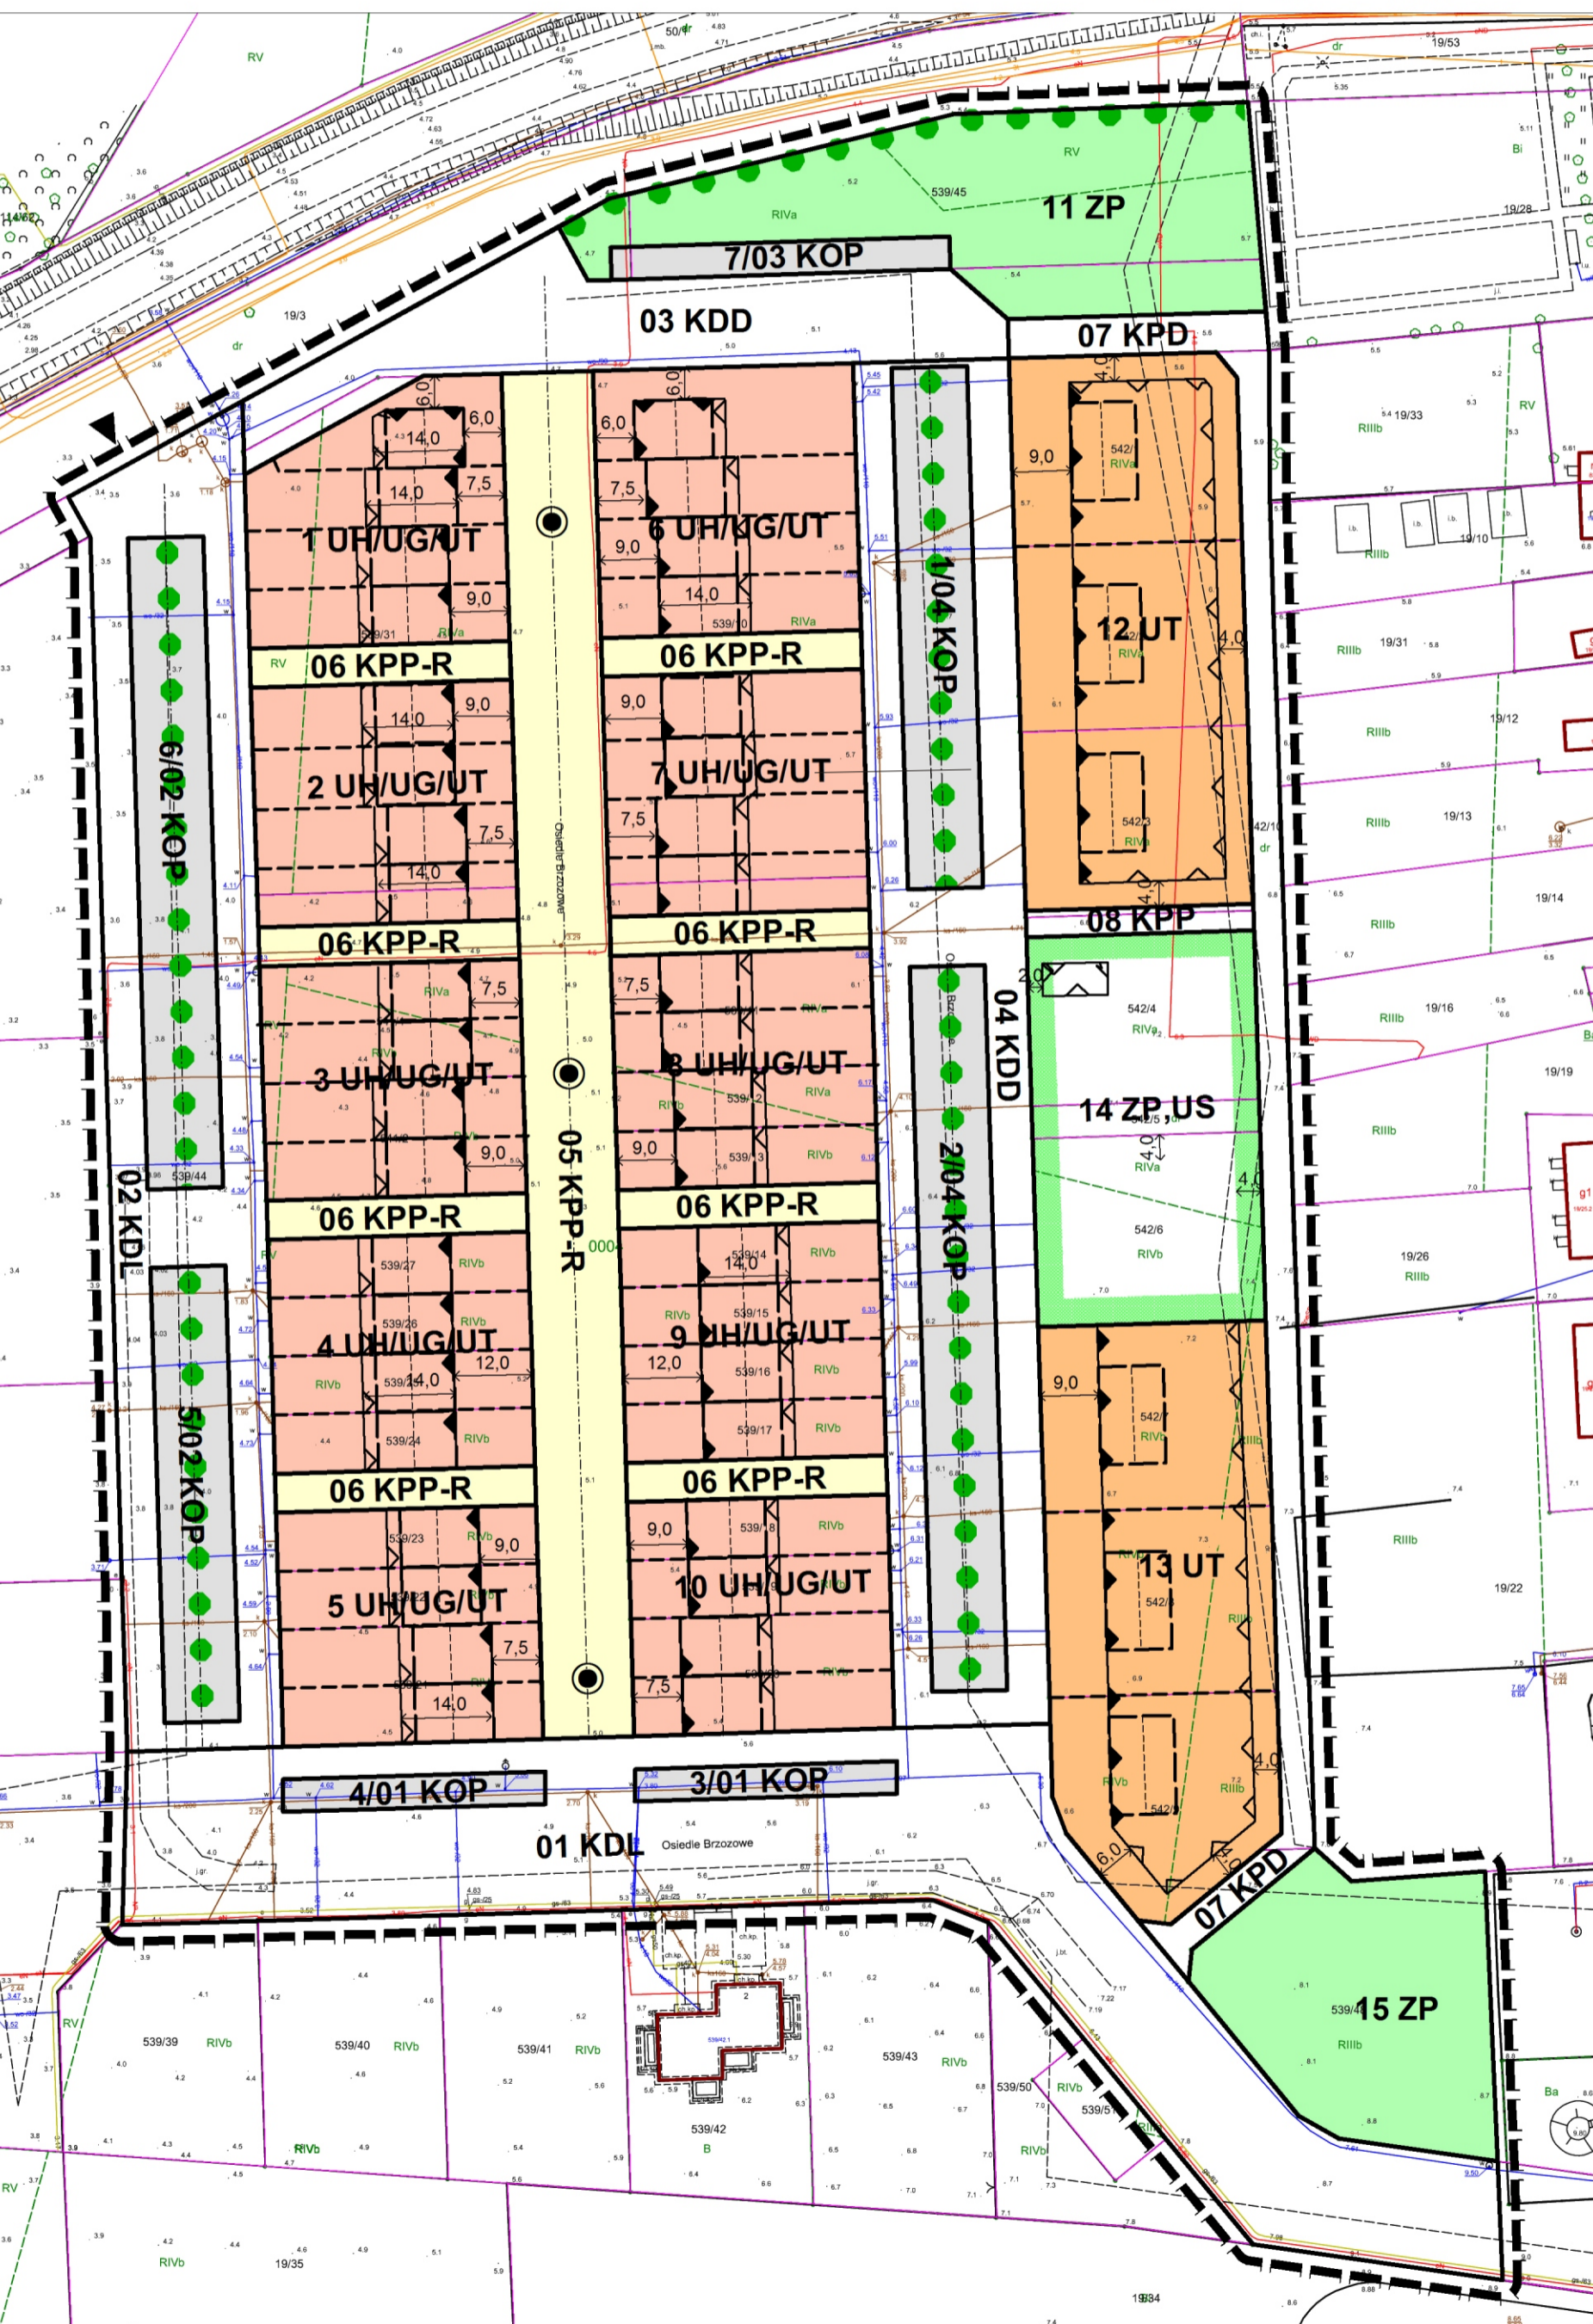

LEGENDA

- GRANICE I SYMBOLE**
- GRANICA OBSZARU OBJĘTEGO PLANEM
 - LINIE ROZGRANICZAJĄCE TERENY ELEMENTARNE O RÓŻNYM PRZEZNACZENIU I RÓŻNYCH ZASADACH ZAGOSPODAROWANIA
 - GRANICE DZIAŁEK EWIDENCJI GRUNTÓW
 - 12 UT SYMBOL TERENU ELEMENTARNEGO
 - PROPONOWANY PODZIAŁ NA DZIAŁKI - ZASADA PODZIAŁU
- PRZEZNACZENIE TERENU**
- UH/UG/UT TEREN ZABUDOWY USŁUGOWEJ
 - UT TEREN ZABUDOWY USŁUG TURYSTYCZNYCH
 - ZP,US TEREN ZIELENI PARKOWEJ Z URZĄDZENIAMI SPORTU I REKREACJI
 - ZP TEREN ZIELENI PARKOWEJ-SKWER REKREACYJNY
 - KOP TEREN ZESPOŁU MIEJSC PARKINGOWYCH
 - KDL TEREN DROGI KLASY LOKALNEJ
 - KDD TEREN DROGI KLASY DOJAZDOWEJ
 - KPD TEREN DROGI PIESZO-DOJAZDOWEJ
 - KPP-R TEREN KOMUNIKACJI PIESZO-ROWEROWEJ
 - KPP TEREN CIĄGU PIESZEGO
- ZASADY LOKALIZACJI ZABUDOWY I ZAGOSPODAROWANIA TERENU**
- OBOWIĄZUJĄCA LINIA ZABUDOWY
 - NIEPRZEKACZALNA LINIA ZABUDOWY
 - ZASADA LOKALIZACJA ZABUDOWY Z KIERUNKIEM KALENICY GŁÓWNEJ
 - OŚ DROGI
 - AKCENT KOMPOZYCYJNY
 - SZPALER DRZEW
 - ISTNIEJĄCA ELEKTROENERGETYCZNA LINIA KABLOWA 15kV - NIECZYNNNA
 - ZJAZD Z DROGI WOJEWÓDZKIEJ
 - OBSZAR PLANU
 - OBSZAR ZASOBOWY KOMUNALNEGO UJĘCIA WODY W ŁUKĘCINIE