

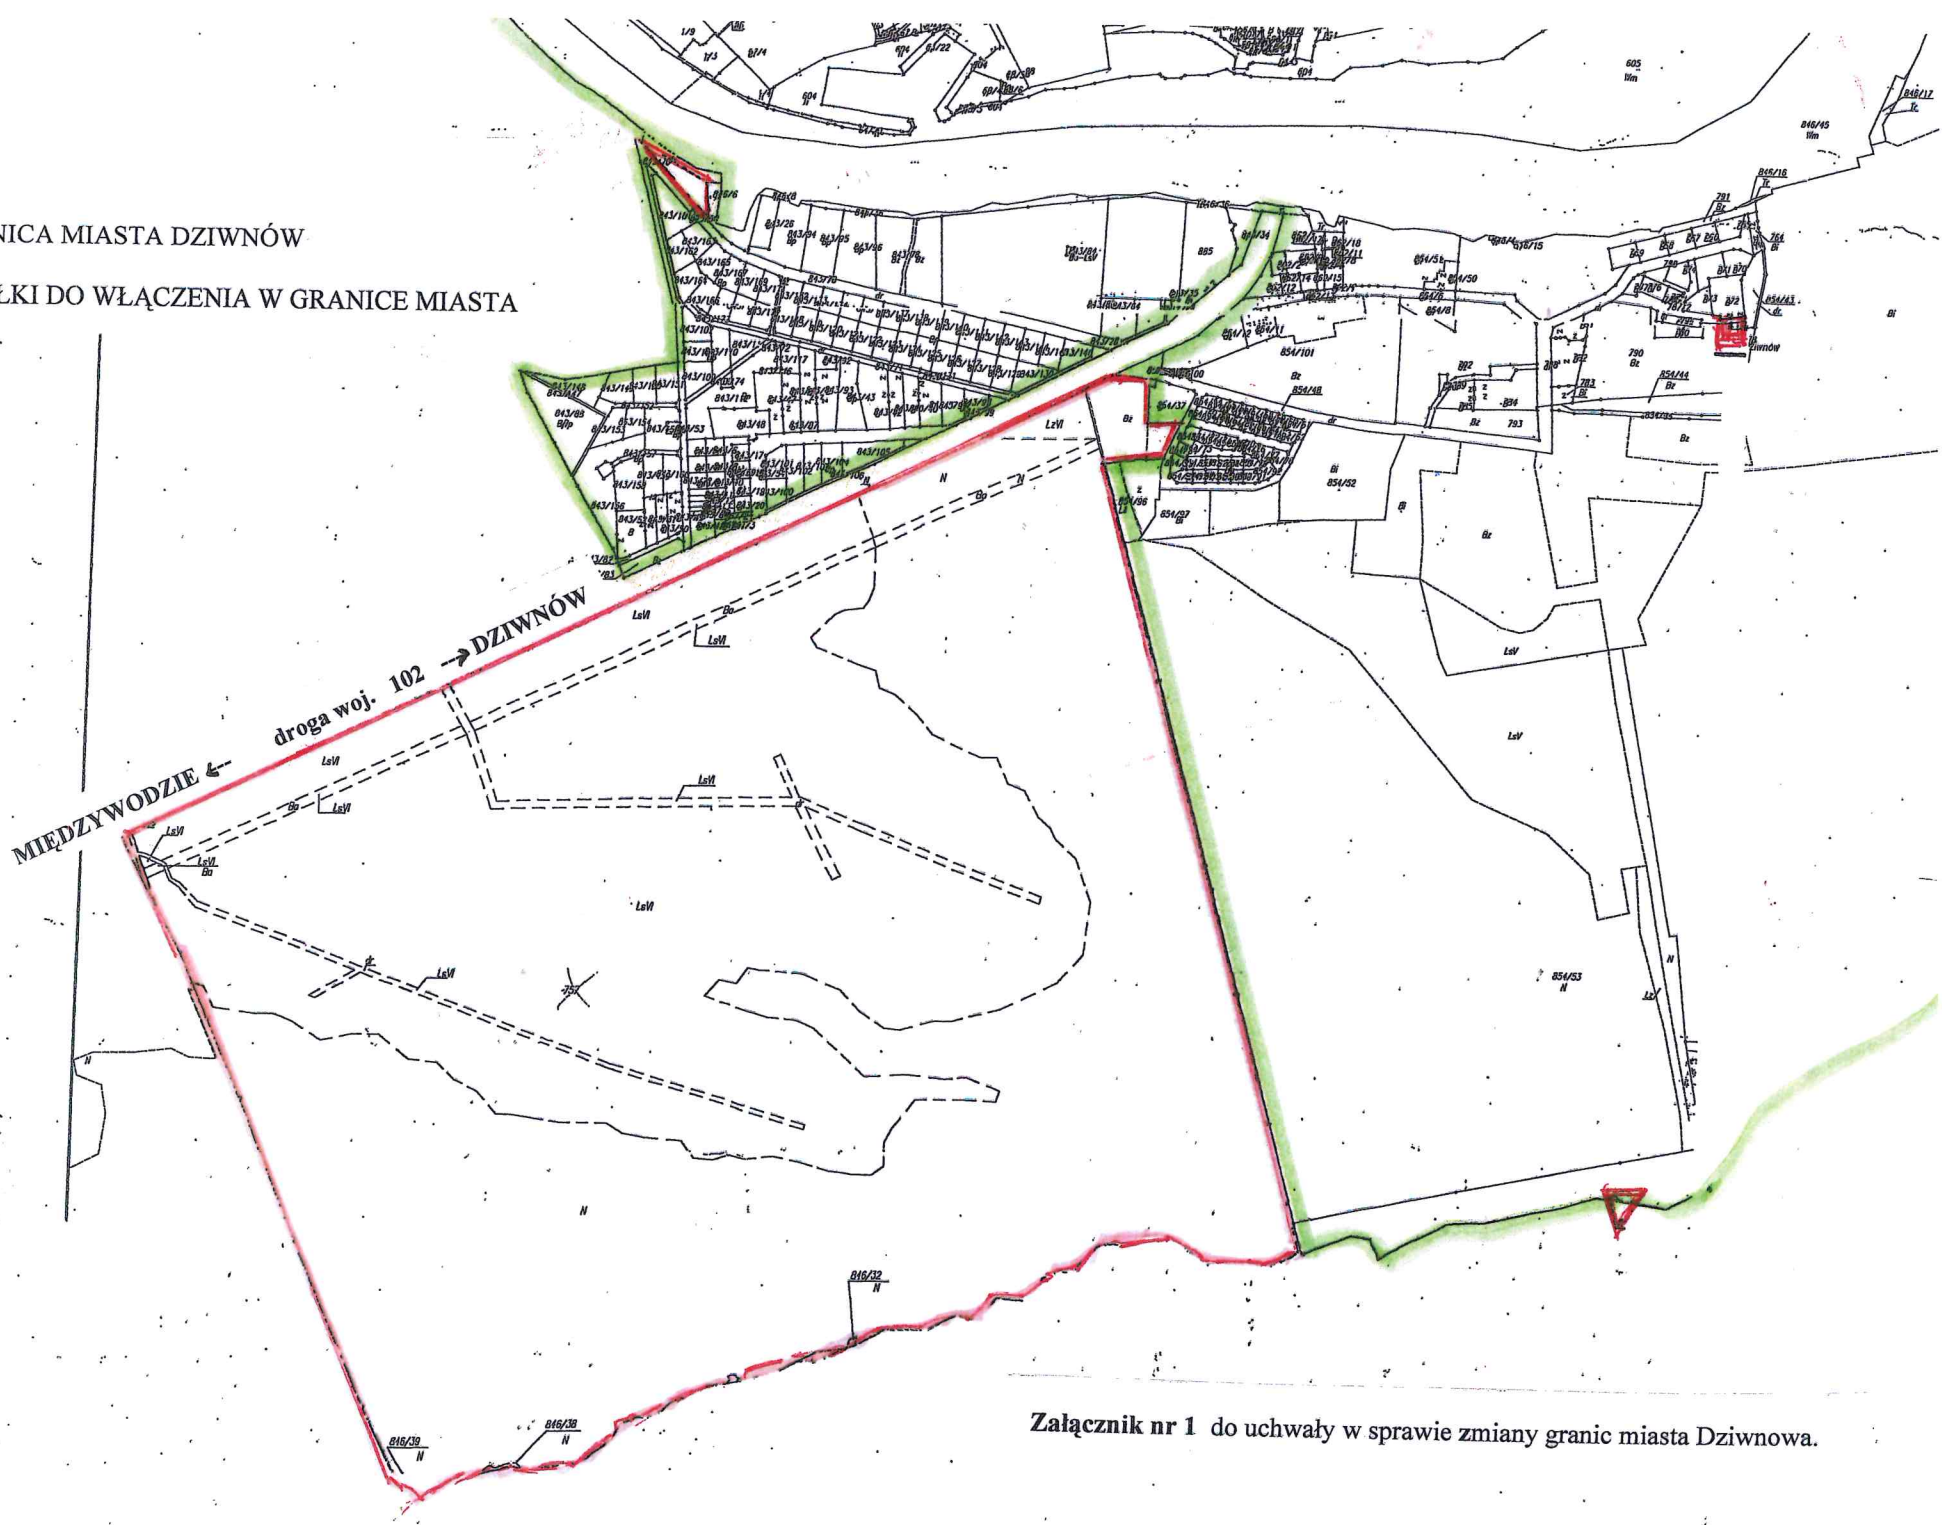


Legenda

-  GRANICA MIASTA DZIWNÓW
-  DZIAŁKI DO WŁĄCZENIA W GRANICE MIASTA



Załącznik nr 1 do uchwały w sprawie zmiany granic miasta Dziwnowa.