

BURMISTRZ DZIWNOWA

ogłasza

NA DZIEŃ 18 GRUDNIA 2009 ROKU

od godziny 9.30

czwarty przetarg ustny nieograniczony

na sprzedaż nieruchomości niezabudowanych, położonych w Międzywodziu przy ul. Szkolnej, wskazanych w załączniku nr 1 do niniejszego ogłoszenia.

Licytacja prowadzona będzie zgodnie z kolejnością z załącznika nr 1.

Działki oznaczone są następującymi użytkami:

- dz. nr 156/30 – Bz – 03 a 46 m²; Bp – 02 a 88 m²
- dz. nr 156/31 – Bz – 03 a 16 m²; Bp – 03 a 04 m²
- dz. nr 156/33 – Bp

Działki nie są ogrodzone.

Działki są zadrzewione (drzewa liściaste).

Dla działek nie obowiązuje plan zagospodarowania przestrzennego.

Dla działek nie zostały wydane decyzje o warunkach zabudowy.

Z zapisami studium uwarunkowań i kierunków zagospodarowania przestrzennego gminy Dziwnów można zapoznać się w Urzędzie Miejskim w Dziwnowie (pokój nr 5).

Działki położone są na obszarze Natura 2000.

Zabudowa/zagospodarowanie działek musi nastąpić zgodnie z obowiązującym planem zagospodarowania przestrzennego, jeżeli takowy będzie obowiązywał w chwili przystąpienia do zabudowy/zagospodarowania oraz obowiązującymi przepisami prawa.

W przypadku braku planu zabudowa/zagospodarowanie działki powinno nastąpić zgodnie z przepisami prawa obowiązującymi w chwili przystąpienia do zabudowy/zagospodarowania.

Działki nie są wyposażone w sieci energetyczną, wodną, kanalizacji sanitarnej, telefoniczną, gazową.

Nabywca we własnym zakresie i na własny koszt zapewni wykonanie pełnej infrastruktury technicznej dla nabytej/nabytych nieruchomości po uzgodnieniu z właściwymi organami, instytucjami.

Przez działkę nr 156/33 przebiega sieć wodociągowa.

W przypadku, gdy będzie to konieczne nabywca we własnym zakresie i na własny koszt wykona przeniesienie istniejącej sieci w uzgodnieniu z właściwymi organami, instytucjami.

Dojazd, dojście do działek od strony ul. Szkolnej.

Usunięcie przez nabywcę istniejącego drzewostanu nastąpi pod warunkiem uzyskania zgody właściwego organu. Koszt wycinki drzewostanu ponosi nabywca nieruchomości.

Koszty wskazania granic działki obciążają nabywcę nieruchomości.

Wysokość wadium wynosi 10 % ceny wywoławczej.

Postąpienie nie może wynosić mniej niż 1 % ceny wywoławczej z zaokrągleniem w górę do pełnych dziesiątek złotych.

Do ceny sprzedaży ustalonej w wyniku przetargu doliczony zostanie podatek od towarów i usług w wysokości obowiązującej w dniu zawarcia umowy przenoszącej prawo własności.

Przetarg odbędzie się w dniu 18 grudnia 2009 roku od godziny 9.30 w sali konferencyjnej Urzędu Miejskiego w Dziwnowie.

Nieruchomości stanowiące przedmiot przetargu nie są obciążone ograniczonymi prawami rzeczowymi i nie są przedmiotem zobowiązań.

Pierwszy przetarg odbył się 15 maja 2009 roku.

Drugi przetarg odbył się 24 lipca 2009 roku.

Trzeci przetarg odbył się 16 października 2009 roku.

Warunkiem przystąpienia do przetargu jest:

wniesienie wadium ze wskazaniem numeru działki w wysokości 10 % ceny wywoławczej, które należy wpłacić w pieniądzu (zł) w terminie **do 11 grudnia 2009 roku** w kasie (czynna od 9⁰⁰ do 13³⁰) lub na konto Gminy Dziwnów w Banku PEKAO S.A. I Oddział Kamień Pomorski nr 1812403868 1111 0000 40936541. **Za datę wpłaty wadium uznaje się datę wpływu środków na konto lub do kasy Urzędu Miejskiego.**

Osoby przystępujące do przetargu winny przedstawić Komisji Przetargowej:

1. oryginał dowodu wpłaty wadium w określonej wysokości ze wskazaniem numeru działki,
2. zaświadczenie o niezaleganiu z płatnościami podatku od nieruchomości na rzecz Gminy Dziwnów (do uzyskania w Urzędzie Miejskim w Dziwnowie - pokój nr 18),
3. oryginał zaświadczenia o niezaleganiu z płatnościami opłaty rocznej z tytułu użytkowania wieczystego na rzecz Gminy Dziwnów (do uzyskania w Urzędzie Miejskim w Dziwnowie - pokój nr 18), jeżeli uczestnik przetargu był lub jest zobowiązany do wnoszenia opłaty rocznej,
4. oryginał zaświadczenia o niezaleganiu z płatnościami czynszu dzierżawnego na rzecz Gminy Dziwnów (do uzyskania w Urzędzie Miejskim w Dziwnowie - pokój nr 18), jeżeli uczestnik przetargu był lub jest zobowiązany do wnoszenia czynszu dzierżawnego,
5. pisemne oświadczenie o zapoznaniu się ze stanem technicznym i prawnym przedmiotu przetargu, o zapoznaniu się i zaakceptowaniu terminu zawarcia umowy przenoszącej prawo użytkowania wieczystego oraz o przyjęciu bez zastrzeżeń warunków przetargu,
6. osoby fizyczne - oryginał dokumentu stwierdzającego tożsamość; w przypadku reprezentowania osoby fizycznej przez pełnomocnika należy przedłożyć oryginał pełnomocnictwa pisemnego oraz oryginał dokumentu tożsamości pełnomocnika,
Małżonkowie, nabywający nieruchomość do majątku wspólnego wspólnie uczestniczą w przetargu. W przypadku występowania jednego z małżonków z zamiarem nabycia nieruchomości do majątku wspólnego do dokonania czynności zmierzającej do odpłatnego nabycia nieruchomości wymagana jest zgoda drugiego małżonka złożona w formie aktu notarialnego.
7. osoby prawne i jednostki nie posiadające osobowości prawnej a podlegające wpisowi do rejestru- aktualny odpis z właściwego rejestru sądowego, oryginał(y) dokumentu tożsamości osoby/osób reprezentujących osobę prawną lub jednostkę; w przypadku ustanowienia pełnomocnika - oryginał właściwego pełnomocnictwa oraz oryginał dokumentu tożsamości pełnomocnika . Aktualny odpis z rejestru winien być wydany w okresie 3 miesięcy przed datą przetargu.
8. osoby fizyczne prowadzące działalność gospodarczą i dokonujące nabycia w związku i na potrzeby prowadzonej działalności - aktualne zaświadczenie o prowadzeniu działalności wydane w okresie 3 miesięcy przed datą przetargu, oryginał dokumentu stwierdzającego tożsamość; w przypadku reprezentowania osoby fizycznej przez pełnomocnika należy przedłożyć oryginał pełnomocnictwa pisemnego, oryginał

dokumentu tożsamości pełnomocnika, aktualne zaświadczenie o prowadzeniu działalności gospodarczej wydane w okresie 3 miesięcy przed datą przetargu.

Do osób posiadających status cudzoziemca stosuje się przepisy ustawy z dnia 24 marca 1920 roku o nabywaniu nieruchomości przez cudzoziemców.

Wadium wpłacone przez uczestnika przetargu, który przetarg wygrał, zalicza się na poczet ceny nabycia nieruchomości.

Pozostałym uczestnikom przetargu wadium zostaje zwrócone niezwłocznie po odwołaniu lub zamknięciu przetargu, nie później niż przed upływem 3 dni od dnia odwołania, zamknięcia, unieważnienia lub zakończenia przetargu wynikiem negatywnym w sposób uzgodniony z uczestnikiem przetargu.

Zawarcie umowy przenoszącej prawo użytkowania wieczystego nastąpi w dniu 30 grudnia 2009 roku.

Jeżeli osoba, która przetarg wygrała nie stawi się bez usprawiedliwienia w miejscu podanym w zawiadomieniu i terminie podanym powyżej, Burmistrz Dziwnowa może odstąpić od zawarcia umowy, a wpłacone wadium nie podlega zwrotowi.

Pełna cena netto ustalona w wyniku przetargu wraz z podatkiem od towarów i usług płatna przed zawarciem aktu notarialnego umowy przenoszącej własność.

Nabywca ponosi należności publicznoprawne związane z zawarciem aktu notarialnego.

Uczestnik może w terminie 7 dni od dnia ogłoszenia wyniku przetargu zaskarżyć czynności związane z przeprowadzeniem przetargu do organu wykonawczego jednostki samorządu terytorialnego.

Burmistrz Dziwnowa może odwołać przetarg z ważnych powodów niezwłocznie podając informację o odwołaniu przetargu do publicznej wiadomości w sposób określony w art. 38 ust. 2 ustawy o gospodarce nieruchomościami.

Dziwnów, 17 listopada 2009 roku

Burmistrz Dziwnowa

BURMISTRZ

Krzysztof Kozicki

załącznik nr 1 do ogłoszenia o przetargu na dzień 18 grudnia 2009 roku - godzina 9.30

Lp.	położenie	nr działki	księga wieczysta	pow m2	opis	cena wywoławcza netto
1	Międzywodzie ul. Szkolna	156/30	28716	634	niezabudowana	158.500,00 zł
2	Międzywodzie ul. Szkolna	156/31	28717	620	niezabudowana	155.000,00 zł
3	Międzywodzie ul. Szkolna	156/33	28719	865	niezabudowana	216.250,00 zł

T-DZIAŁKI DO SPRZEDAŻY

Mapa z projektem podziału nieruchomości opracowanym w trybie przepisów o gospodarce nieruchomościami skala 1:500

Integralną część projektu podziału stanowi wykaz zmian danych ewidencyjnych

KERG 1253/2008
Obręb Międzywódcie
Gmina Dziwnów

ZESTAWIENIE POWIERZCHNI


Stan dotychczasowy		Stan nowy	
Nr działki	Pow. w ha	Nr działki	Pow. w ha
		156/30	0,0634
		156/31	0,0620
		156/32	0,1479
		156/33	0,0865
		156/34	0,0689
		156/35	8,1978
156/29	8,6265	Razem	8,6265

MIĘDZYWÓDZIE

MIĘDZYWÓDZIE
07.11.2008
G.H. 7420/31/08

03.02.2008
03.02.2008

Sporządził:
GEODETA
Ewa Wroczyńska
upr. zawod. Nr 17390
Grzybnia, dn. 18.11.2007

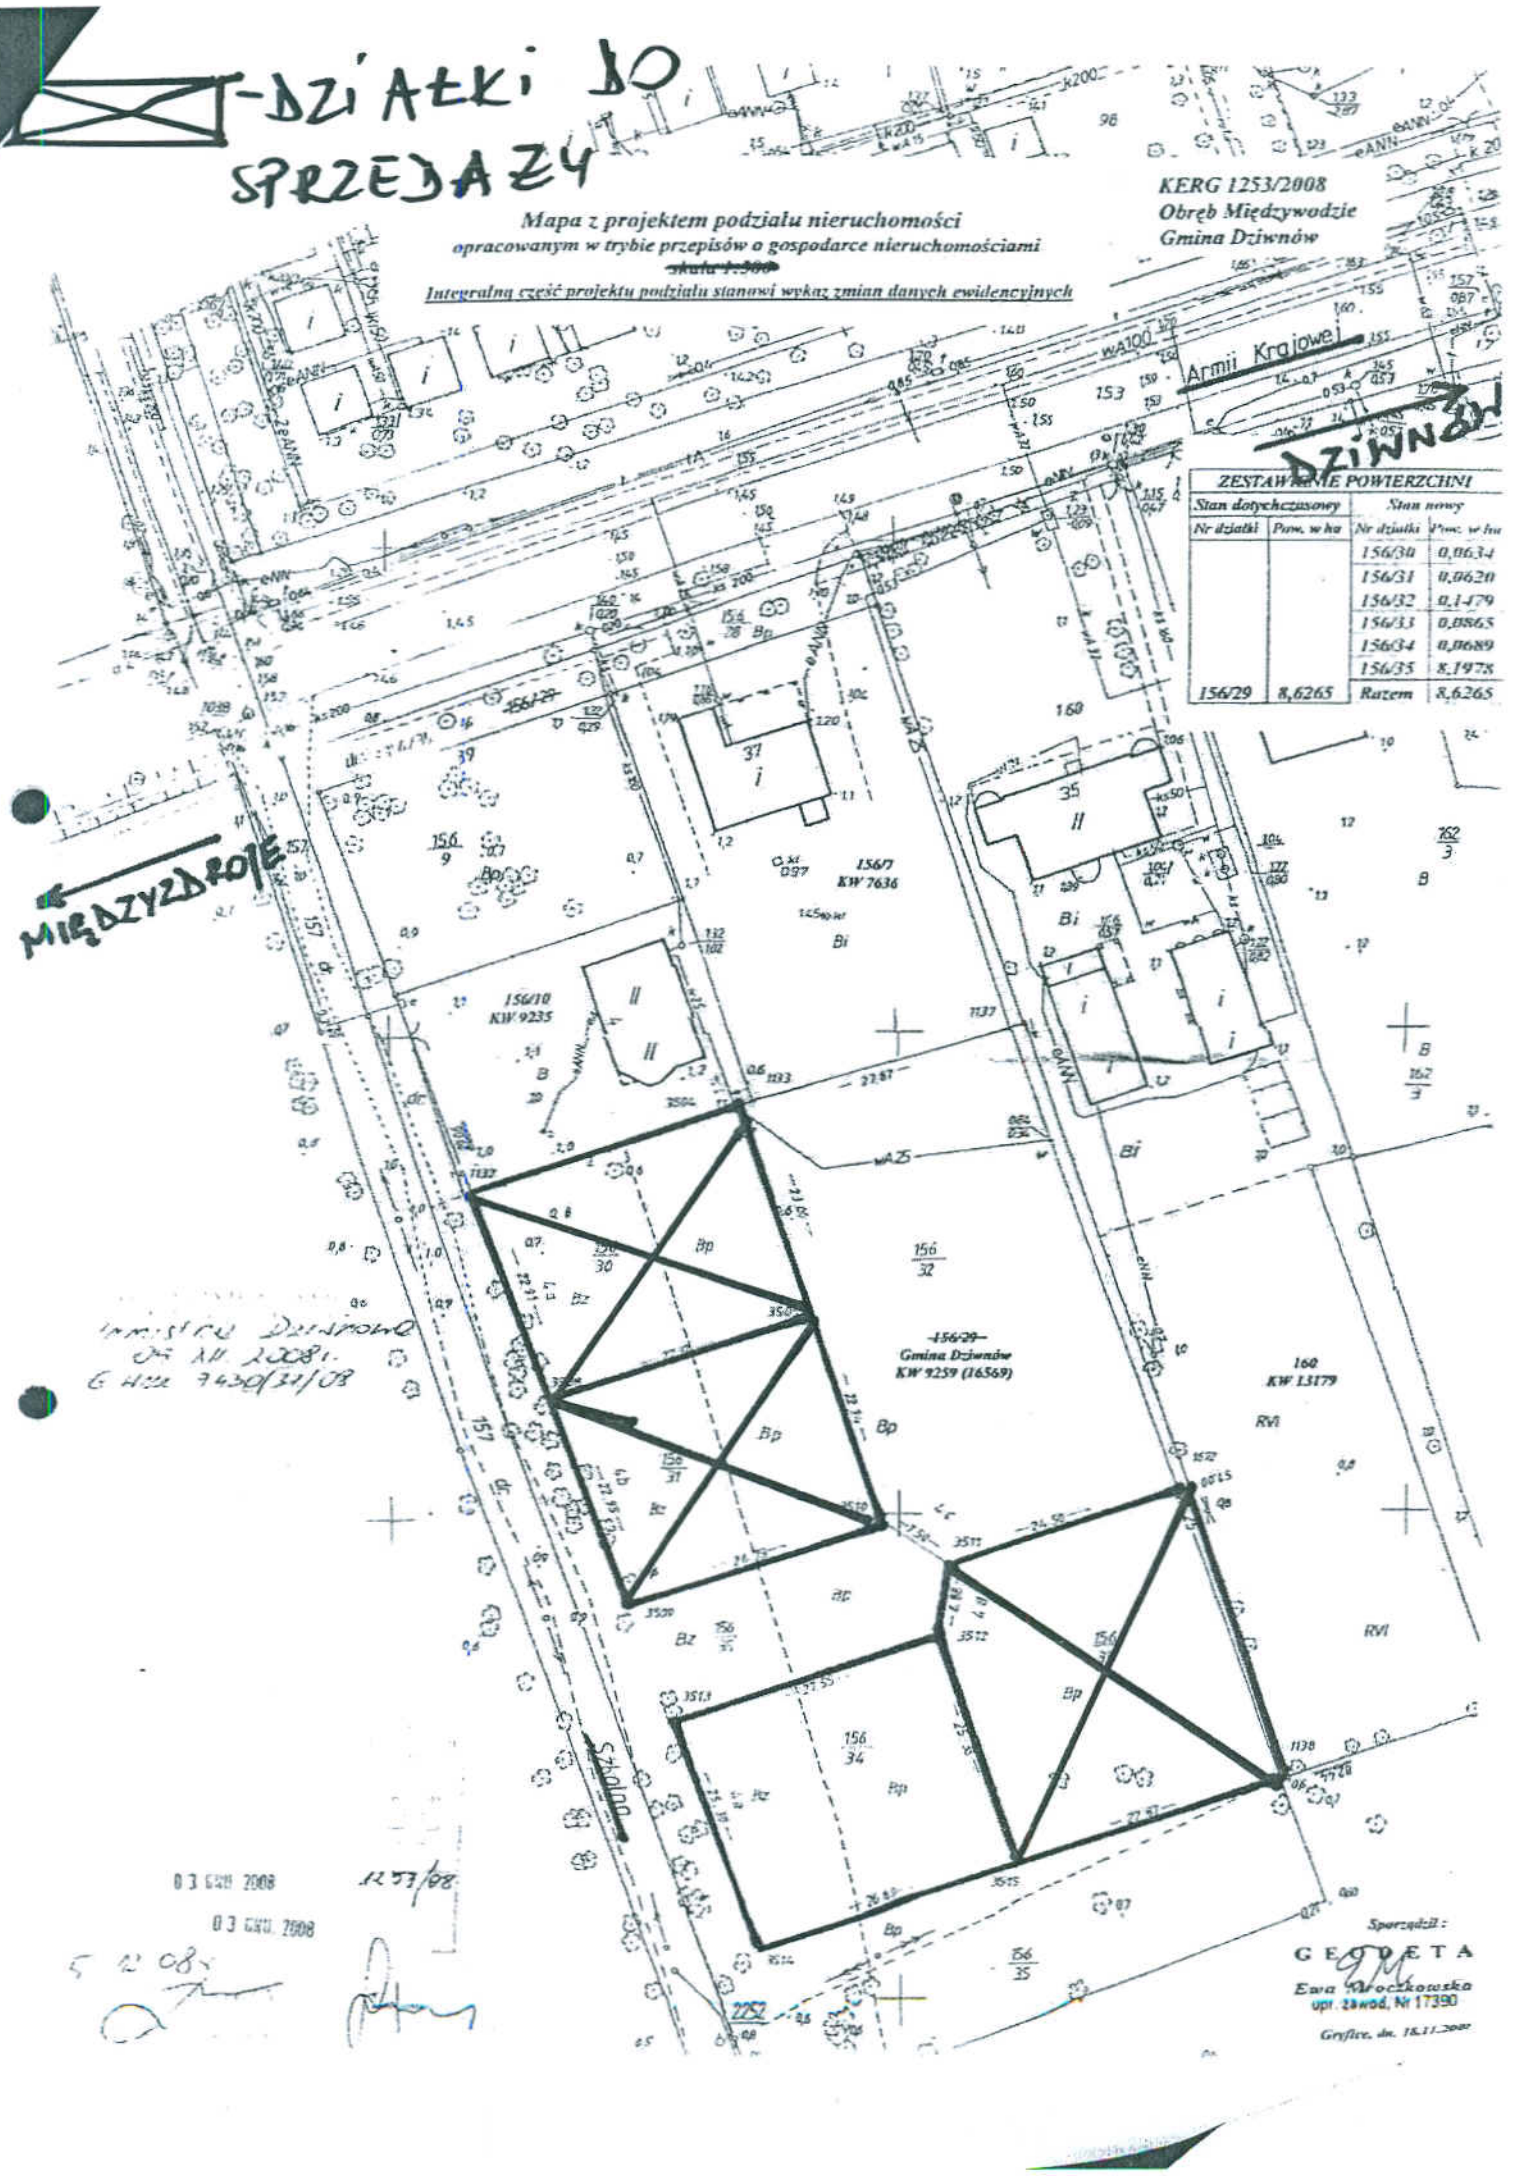



NIEZYSZKOWE

SALARNIA KRATOWE

LOKALIZACJA SZTĄTEK DO SPRZEDAŻY

SZANÓW