

**Uchwała Nr XXIX / 316 /2017**

**Rady Miejskiej w Dziwnowie**

**z dnia 19 kwietnia 2017 r.**


**w sprawie wyrażenia zgody na kolejną umowę dzierżawy na okres do 3 lat z dotychczasowym dzierżawcą nieruchomości położonej w obrębie Międzywodzie.**

Na podstawie art. 18 ust. 2 pkt. 9 lit a) ustawy z dnia 8 marca 1990r. o samorządzie gminnym (Dz. U. z 2016r. poz. 446, poz. 1579 i poz. 1948), Rada Miejska w Dziwnowie

**uchwała, co następuje :**

- § 1. Wyraża się zgodę na dzierżawę części działki niezabudowanej nr 100, użytek dr, KW Nr SZ1K/00010533/3, o łącznej powierzchni 24 m<sup>2</sup> tj. pomiędzy boksem handlowym nr 3 i 4 o pow. 12 m<sup>2</sup> oraz pomiędzy boksem nr 6 i 7 o pow. 12 m<sup>2</sup>, położonej przy ulicy Zwycięstwa w obrębie Międzywodzie, z przeznaczeniem terenu pod działalność gospodarczą tj. ogródki gastronomiczne, w terminie od 01 maja 2017r. do 30 kwietnia 2020r., w sposób wskazany na załączniku nr 1 do niniejszej uchwały.
- § 2. Wykonanie uchwały powierza się Burmistrzowi Dziwnowa.
- § 3. Uchwała wchodzi w życie z dniem podjęcia.

PRZEWODNICZĄCY RADY  
*Piotr Sokół*  
Piotr Sokół

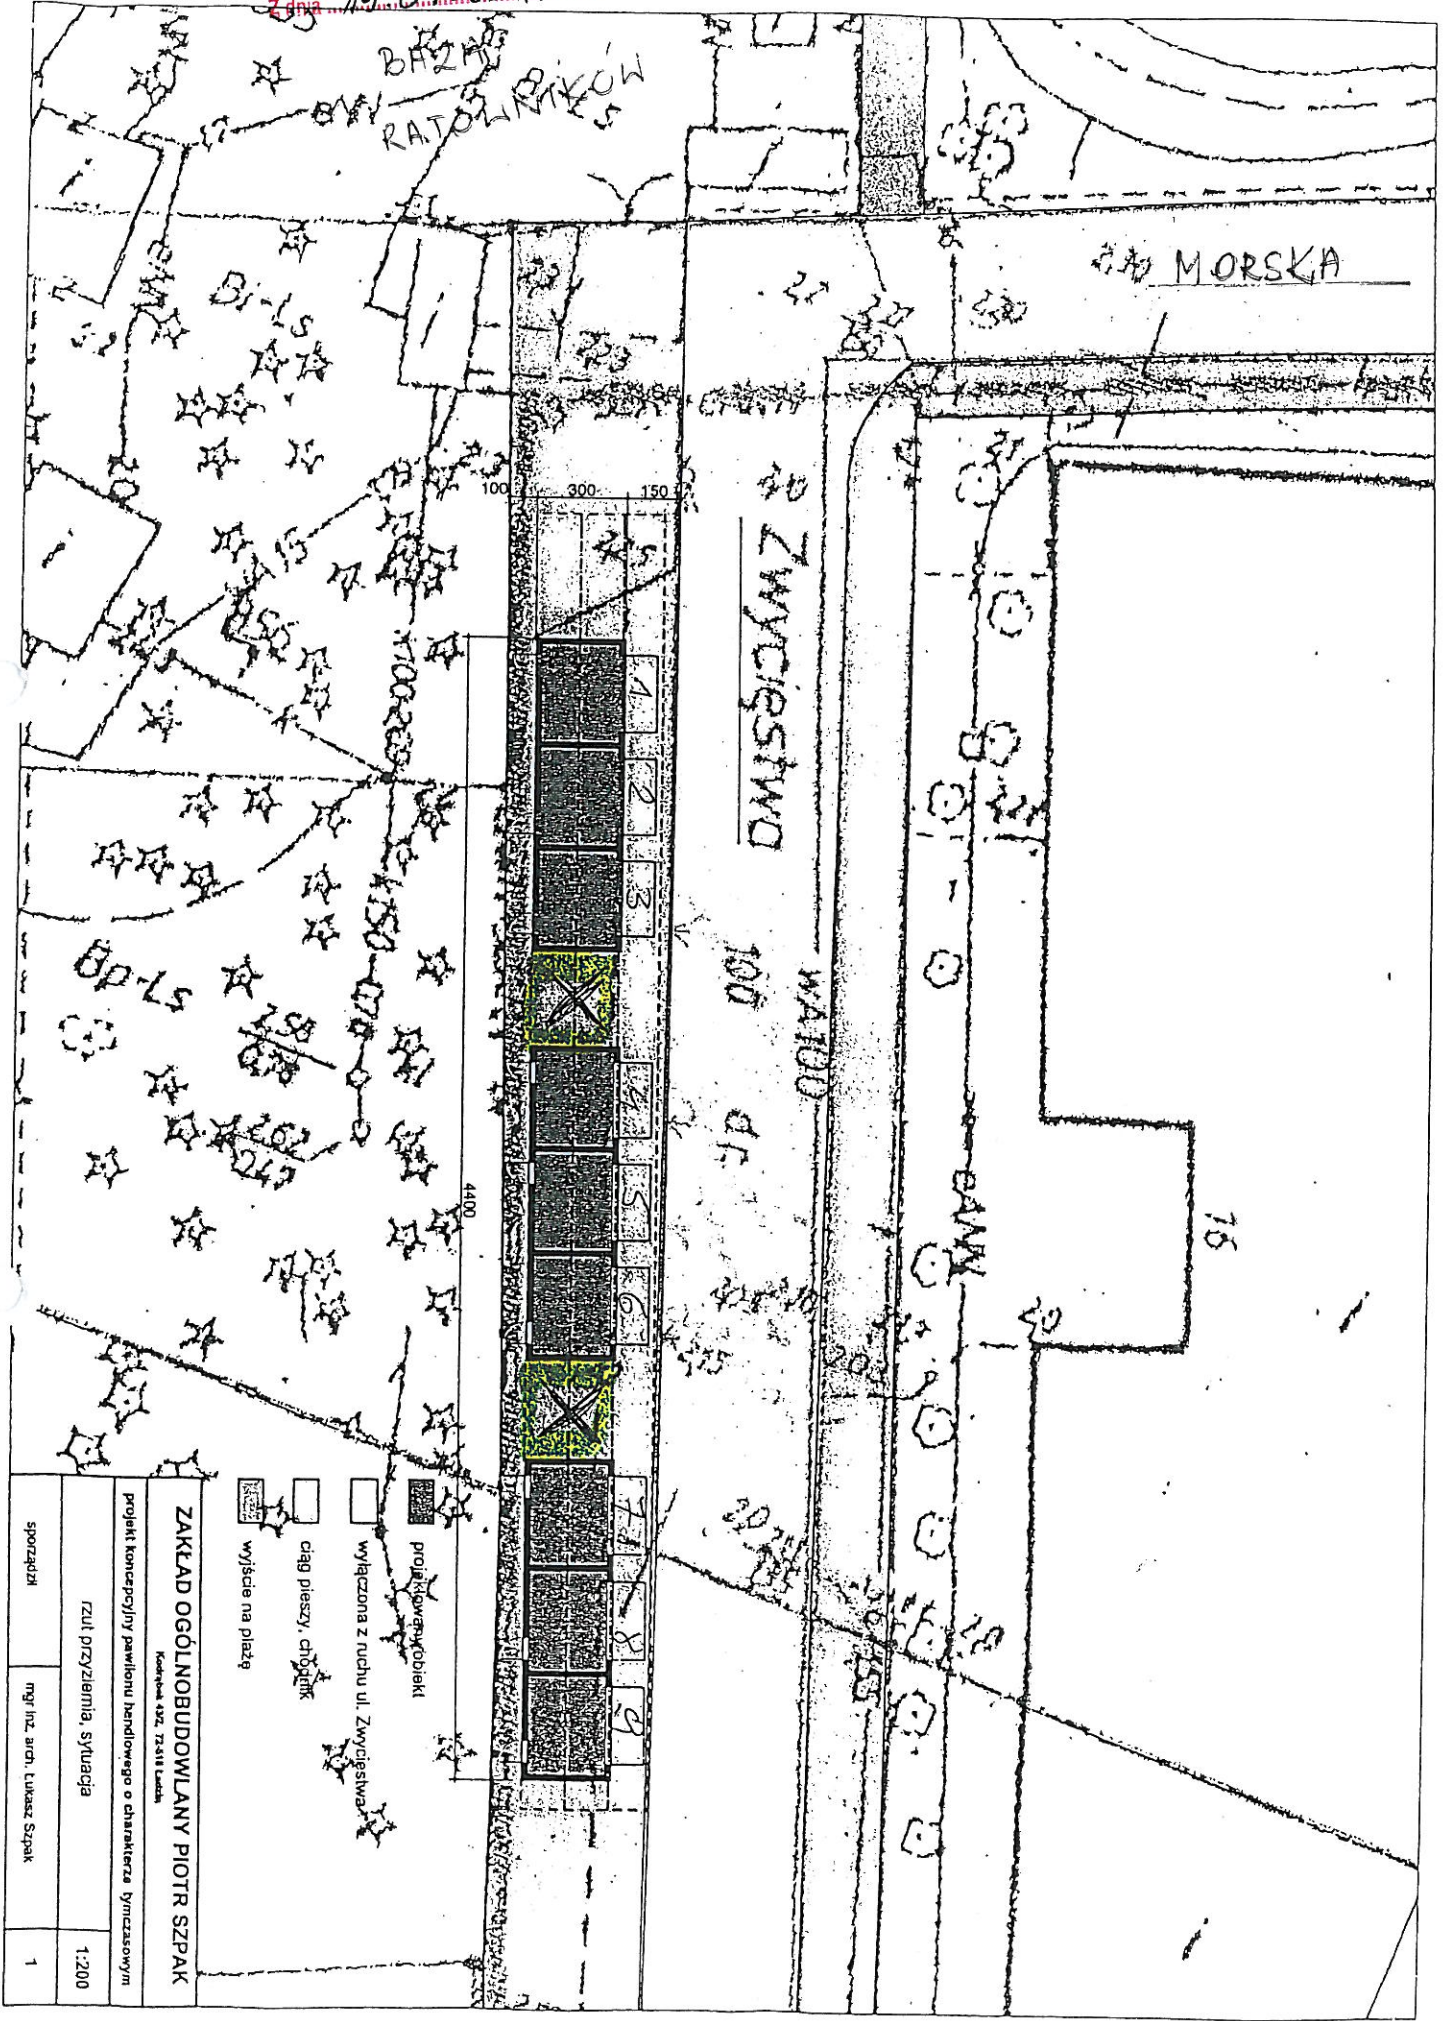

- projektowy obiekt
- wyłączona z ruchu ul. Zwycięstwa
- ciąg pieszy, chodnik
- wyjście na plażę

**ZAKŁAD OGÓLNOBUDOWLANY PIOTR SZPAK**

projekt koncepcyjny pawilonu handlowego o charakterze tymczasowym  
 Kształtunek 442, 72411 Lubka

RZU1 przyziemia, sytuacja

sporządził mgr inż. arch. Lukasz Szpak 1:200 1