

UCHWAŁA NR V/69/11
Rady Miejskiej w Dziwnowie
z dnia 11 lutego 2011 r.

w sprawie zmiany uchwały o przystąpieniu do sporządzenia miejscowego planu zagospodarowania przestrzennego gminy Dziwnów obejmującego tereny położone w miejscowościach: Międzywodzie dla działki nr 827/44 w rejonie ulicy Turystycznej oraz Łukęcin dla części działki nr 514 na cele bazy ratowników plażowych.

Na podstawie art. 18 ust. 2 pkt 5 ustawy z dnia 8 marca 1990 r. o samorządzie gminnym (tekst jednolity: Dz. U. z 2001 r. Nr 142, poz. 1591; z 2002 r. Nr 23, poz. 220, Nr 62, poz. 558, Nr 113, poz. 984, Nr 153, poz. 1271, Nr 214, poz. 1806; z 2003 r. Nr 80, poz. 717, Nr 162, poz. 1568; z 2004 r. Nr 102, poz. 1055, Nr 116, poz. 1203, Nr 167, poz. 1759; z 2005 r. Nr 172, poz. 1441, Nr 175, poz. 1457; z 2006 r. Nr 17, poz. 128, Nr 181, poz. 1337; z 2007 r. Nr 48, poz. 327, Nr 138, poz. 974, Nr 173, poz. 1218; z 2008 r. Nr 180, poz. 1111, Nr 223, poz. 1458; z 2009 r. Nr 52, poz. 420, Nr 157, poz. 1241; z 2010 r. Nr 28, poz. 142, Nr 28, poz. 146, Nr 106, poz. 675, Nr 40, poz. 230) oraz art. 14 i 27 ustawy z dnia 27 marca 2003 r. o planowaniu i zagospodarowaniu przestrzennym (Dz. U. z 2003 r. Nr 80, poz. 717; z 2004 r. Nr 6, poz. 41, Nr 141, poz. 1492; z 2005 r. Nr 113, poz. 954, Nr 130, poz. 1087; z 2006 r. Nr 45, poz. 319, Nr 225, poz. 1635; z 2007 r. Nr 127, poz. 880; z 2008 r. Nr 199, poz. 1227, Nr 201, poz. 1237, Nr 220, poz. 1413; z 2010 r. Nr 24, poz. 124, Nr 75, poz. 474, Nr 106, poz. 675, Nr 119, poz. 804, Nr 149, poz. 996, Nr 155, poz. 1043, Nr 130, poz. 871), Rada Miejska w Dziwnowie uchwala, co następuje:

§ 1. W uchwale Nr XIII/80/2007 Rady Miejskiej w Dziwnowie z dnia 28 sierpnia 2007 r. w sprawie przystąpieniu do sporządzenia miejscowego planu zagospodarowania przestrzennego gminy Dziwnów obejmującego tereny położone w miejscowościach: Międzywodzie dla działki nr 827/44 w rejonie ulicy Turystycznej oraz Łukęcin dla części działki nr 514 na cele bazy ratowników plażowych, wprowadza się następujące zmiany:


1. W miejsce załącznika graficznego Nr 2, stanowiącego integralną część zmienianej uchwały, wprowadza się załącznik graficzny o treści jak w załączniku Nr 1 do niniejszej uchwały.
2. Załącznik graficzny Nr 1 stanowiący integralną część zmienianej uchwały zachowuje moc.

§ 3. Wykonanie uchwały powierza się Burmistrzowi Dziwnowa.

§ 4. Uchwała wchodzi w życie z dniem podjęcia.

PRZEWODNICZĄCA RADY
Joanna Pawińska

GRAFICZNY NR 1
SCHWAŁY NR ...VI.69/2011
RADY MIEJSKIEJ W DZIWNOWIE
Z DNIA ...11.02.2011...

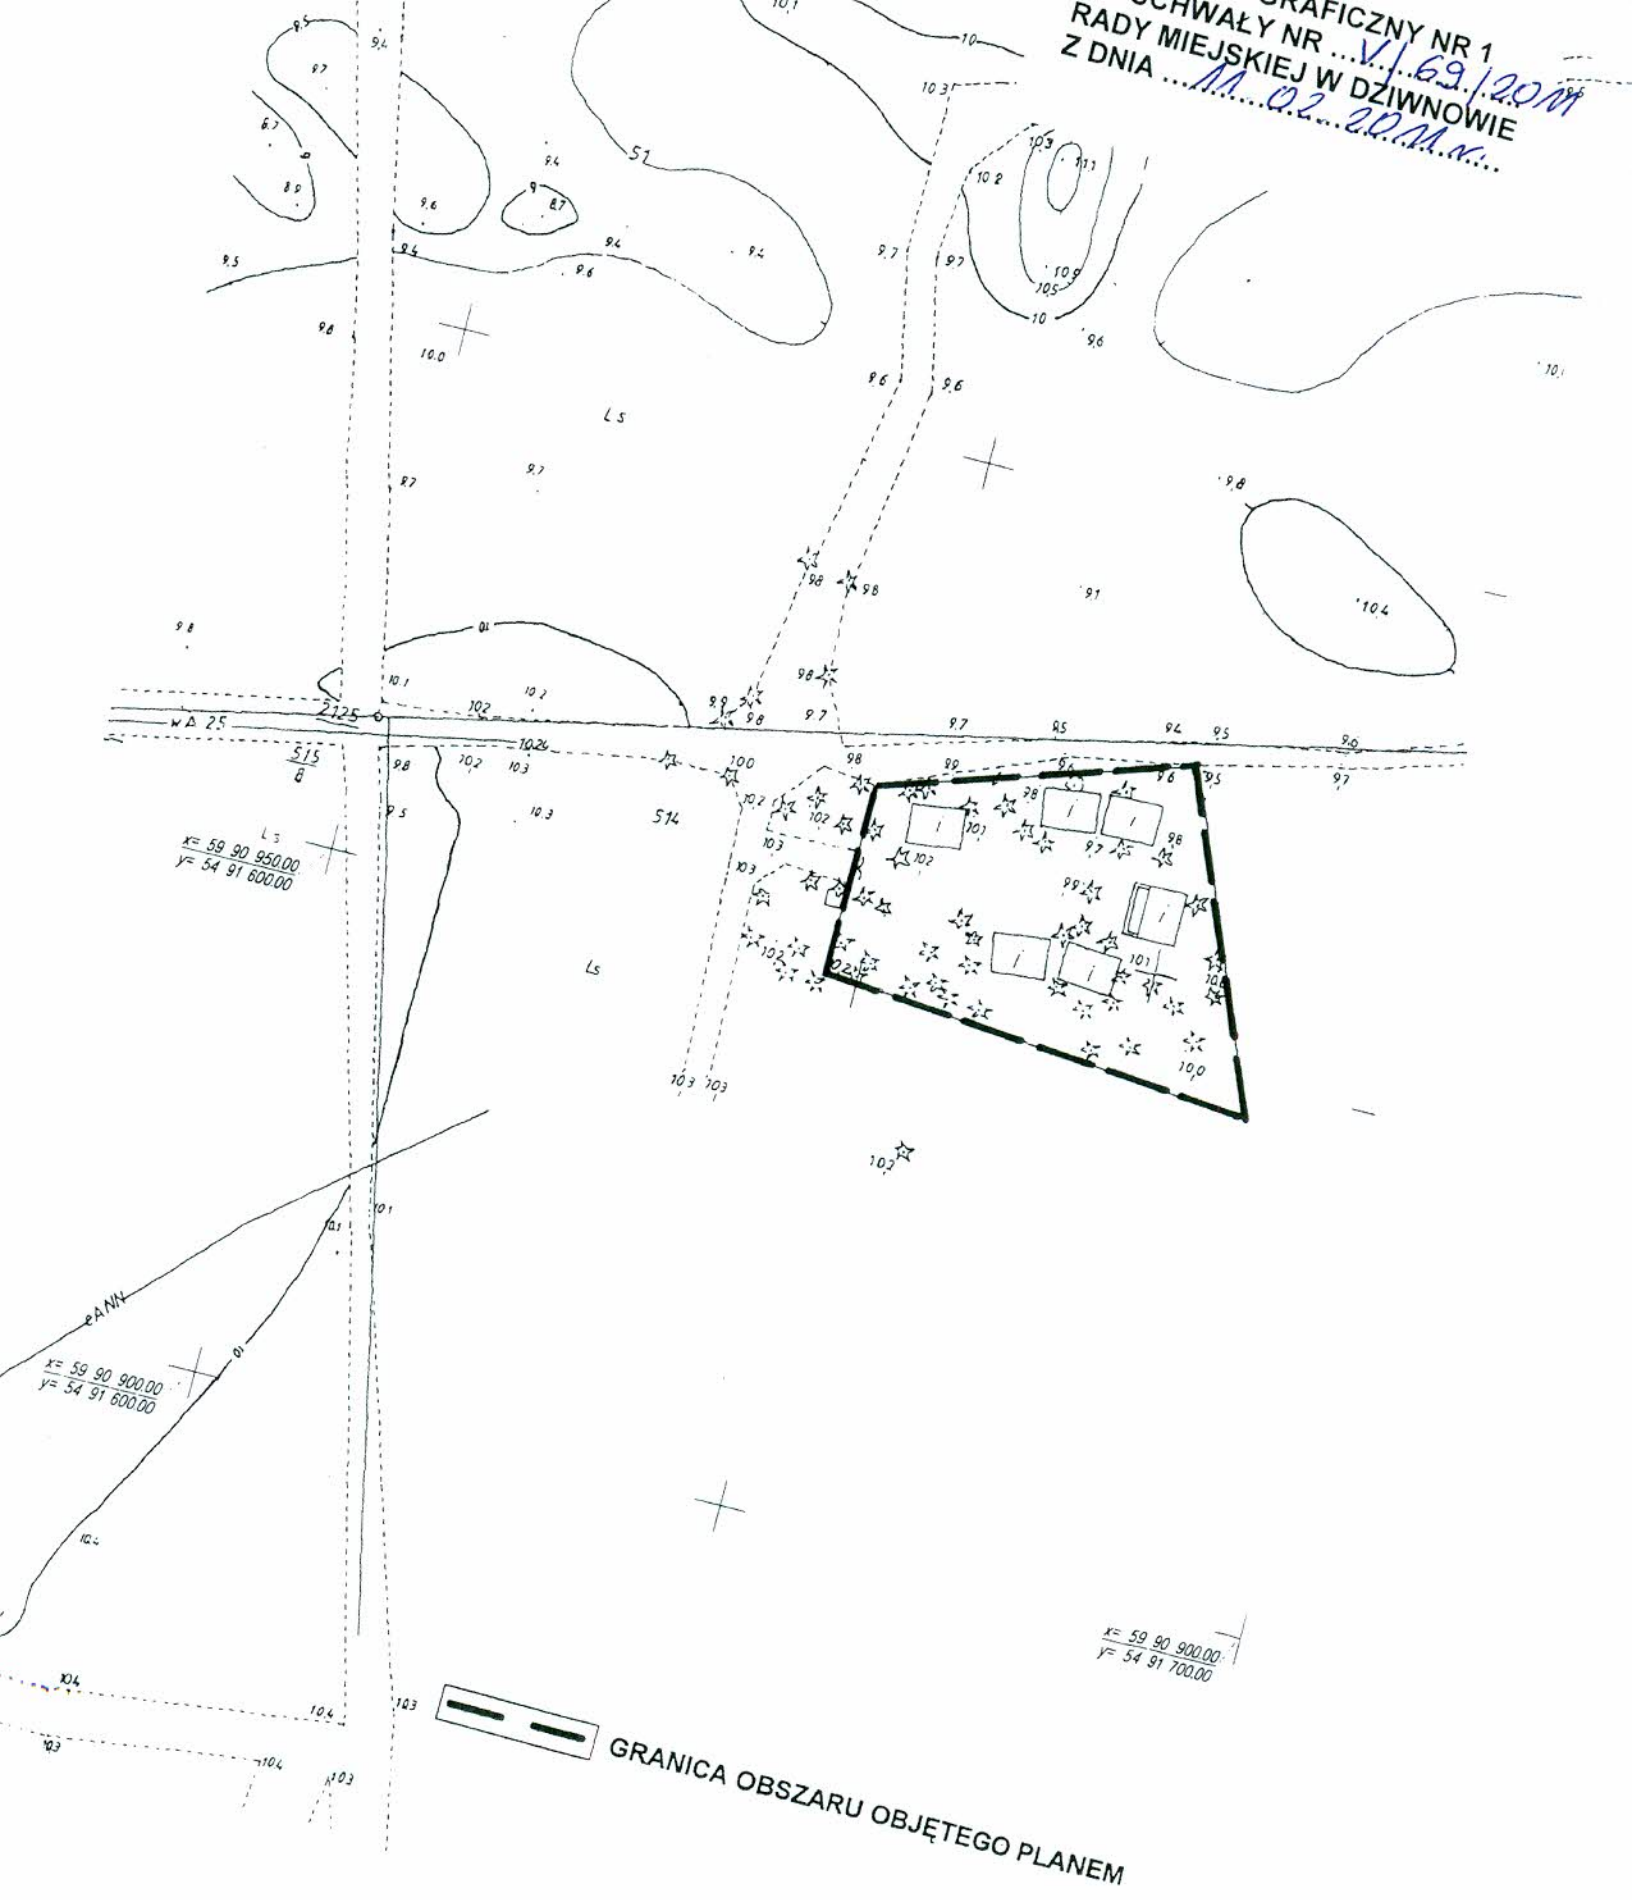

 GRANICA OBSZARU OBJĘTEGO PLANEM