

1
XIII/75/2007
28.08.2007

18 MAJ 20
18


b2225
(13)

właściciel
SKARB PAŃSTWA
(pas techniczny wybrzeża)
P=45,5354 ha
P=454660 ha

840
11

sporządził
dn 08.05

1.1
Geod. Ma
ul. Dziwnow
5W

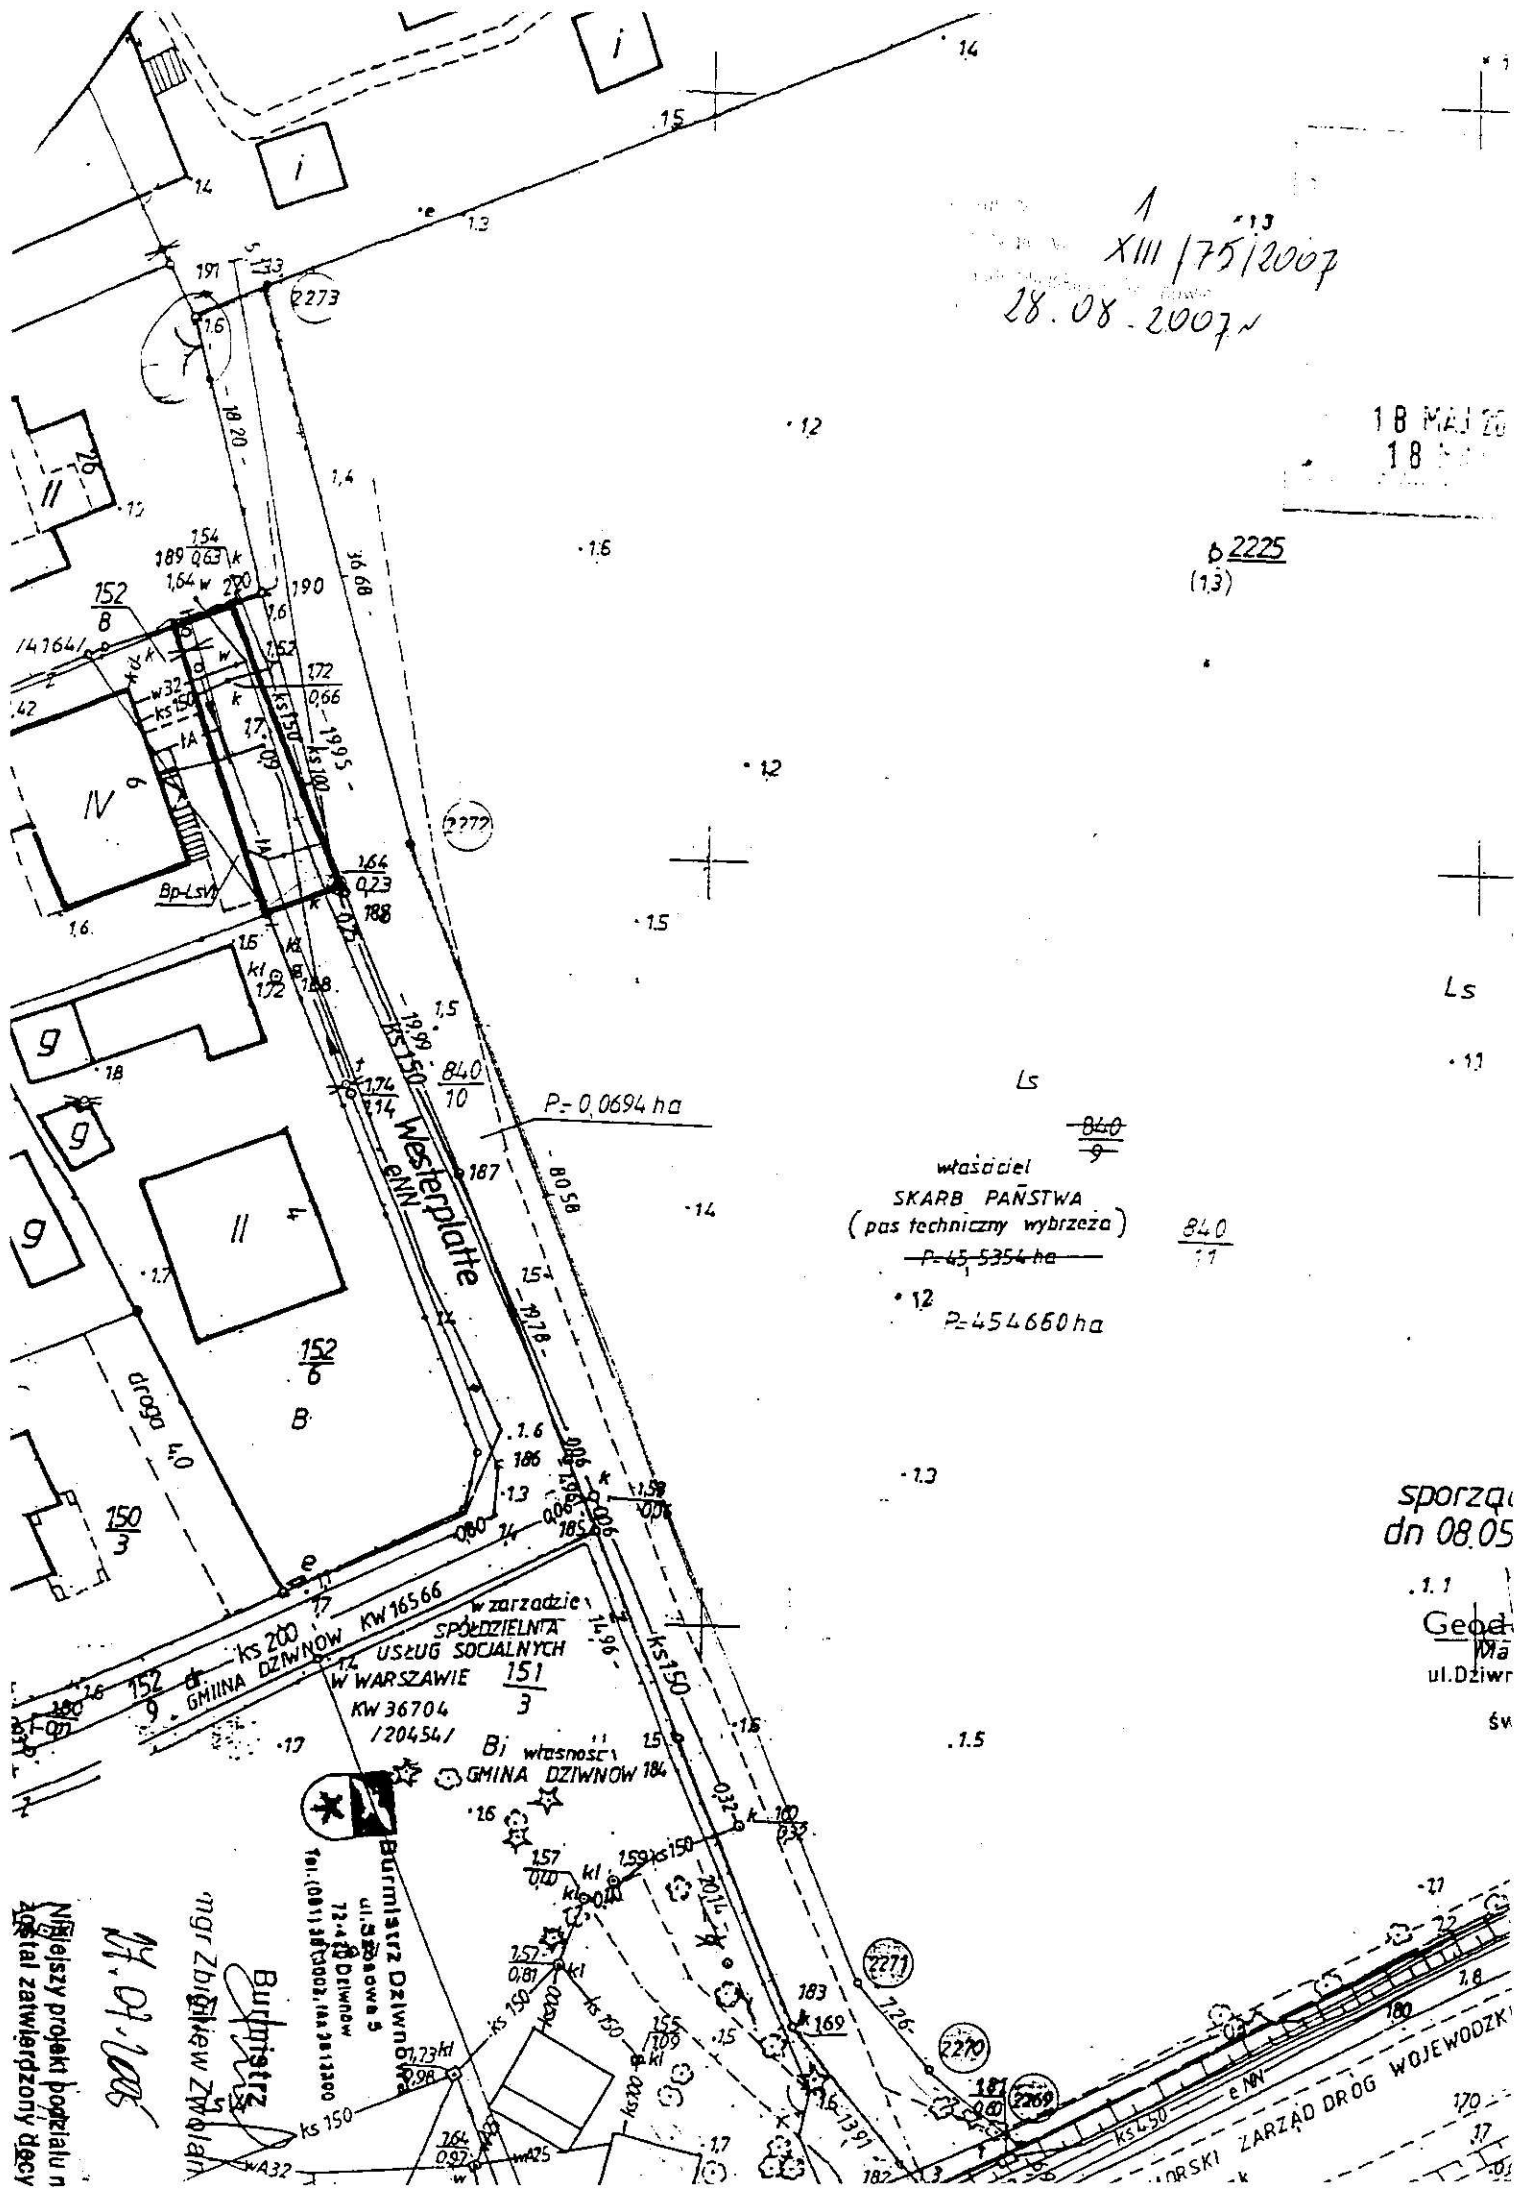

Najlepiej projekt podziału n
został zatwierdzony decyz
17.09.2005

mgr Zbigniew Zmian
Burmistrz Dziwnow
ul. Szosa 5
12-4-08 Dziwnow
Tel: (081) 3813002, fax 3813000

PROSKI ZARZĄD DRÓG WOJEWODZKI