



Przekrój konstrukcyjny 1:50

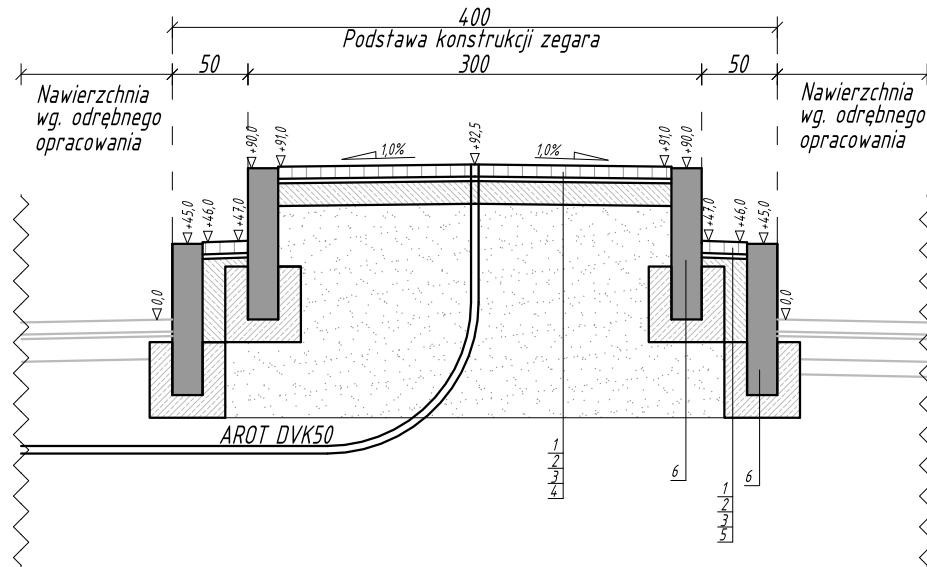

Detal skala: 1:25

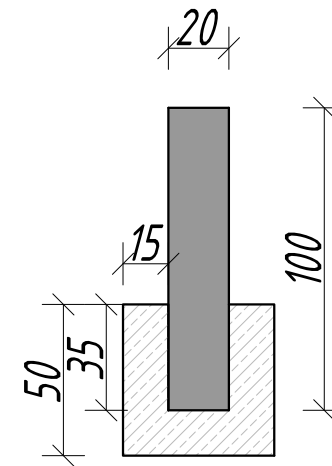

LEGENDA:

- 1 - 8cm - kostka brukowa betonowa kolorowa wg. wskazań inwestora
- 2 - 3cm - podsypka cementowo - piaskowa 1:4;
- 3- 15cm - warstwa podbudowy z betonu klasy C12/15;
- 4 - grunt zasypowy, niewysadzinowy, zagęszczalny (pospółka)
- 5 - wypełnienie betonem C12/15;
- 6 - palisada betonowa 17,5x20x100cm na tawie betonowej z oporem z betonu C12/15 ;