


Zestawienie powierzchni połaci dachowych

oznaczenie części połaci	powierzchnia [m²]
A. hala	1450,0 m²
B.	33,0 m²
C.	239,5 m²
D.	9,5 m²
E.	47,5 m²
F.	47,5 m²
G.	26,0 m²
H.	153,5 m²
I.	85,0 m²
J.	78,5 m²
K.	215,0 m²
L.	35,5 m²
M.	55,0 m²
N.	30,5 m²
Suma: ok. 2 506,0 m²	

Σ ok. 1056,0 m²

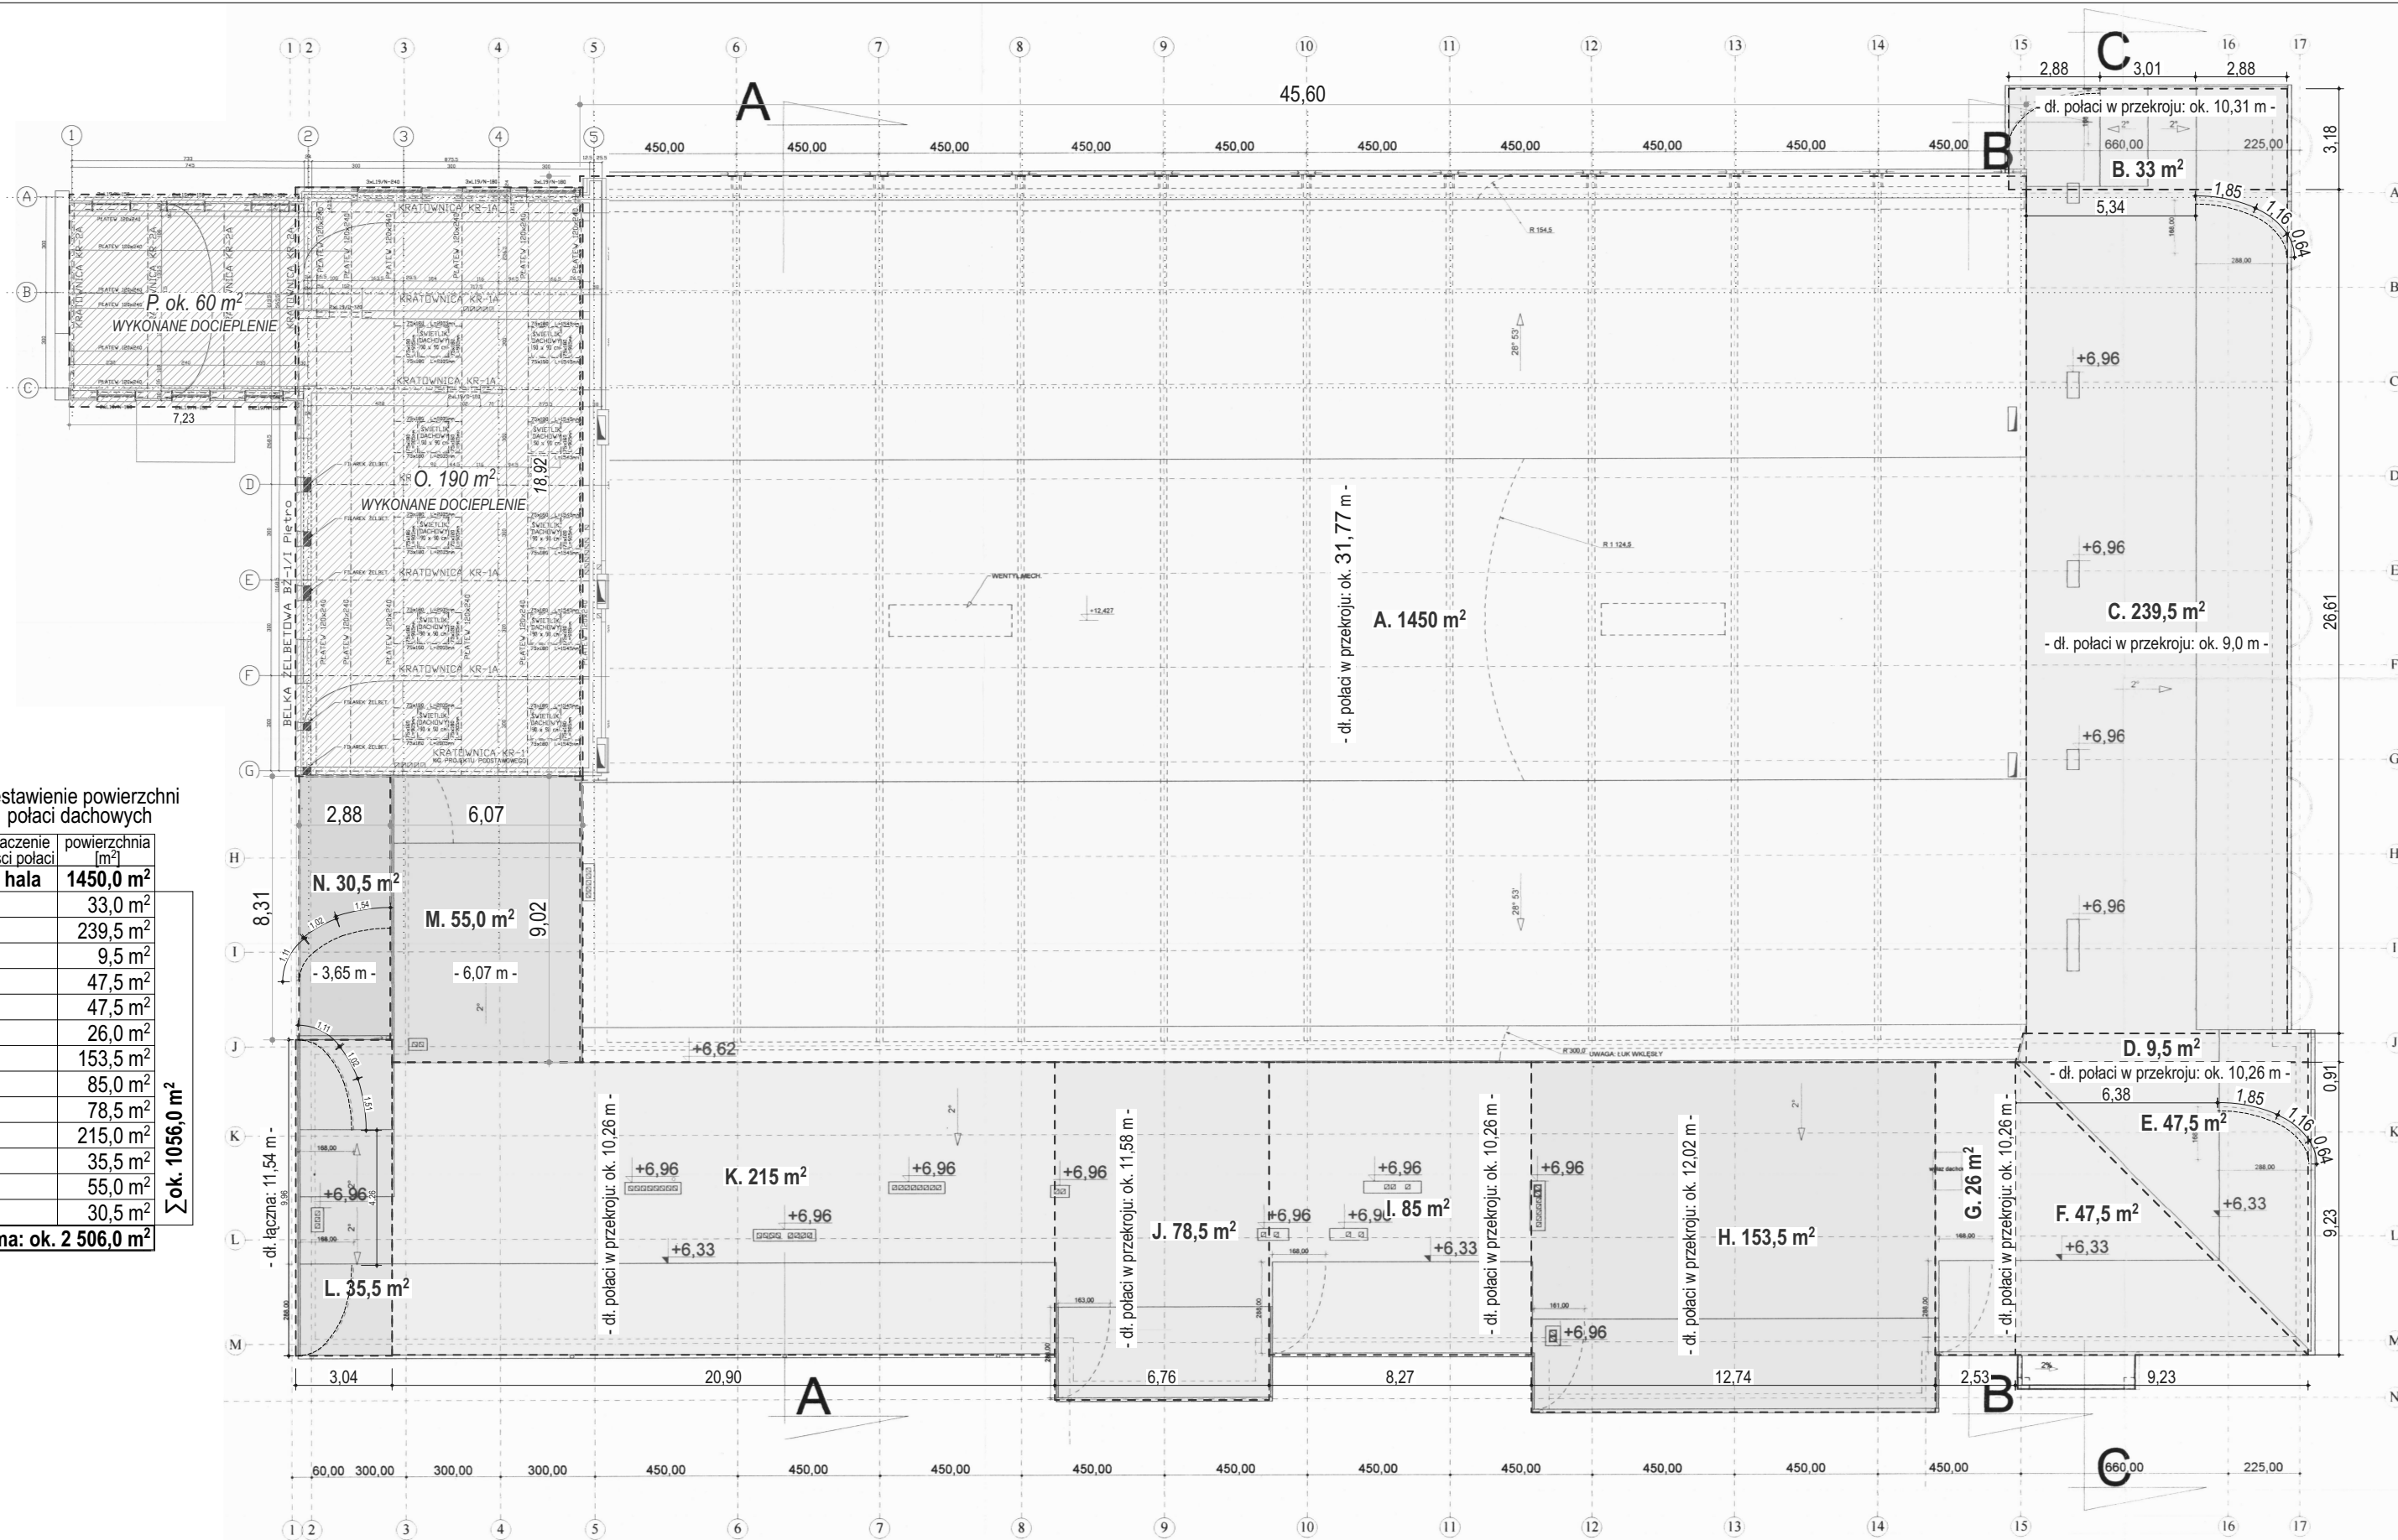

Rzut dachu wykonano z wykorzystaniem rysunków:
- projektu budowlanego, maj 2000 r., branża Architektura, (rys. nr 4-A)
- projektu wykonawczego - aneks, sierpień 2001 r., branża Konstrukcja (rys. nr KA-5, KA-7/1, KA-7/2)

TYTUŁ RYSUNKU	SKALA RYS.	NR RYS.
RZUT POŁACI DACHOWYCH - SCHEMAT	1:200	A.1