




WERSJA A
PAL OTWARTY

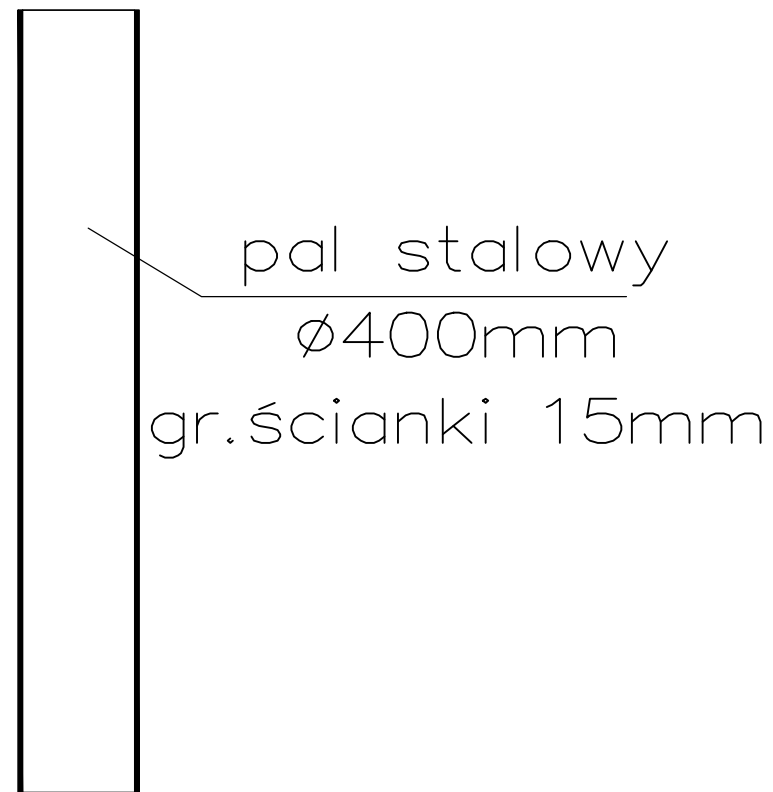

WERSJA B
PAL Z OSTRZEM Z BLACH

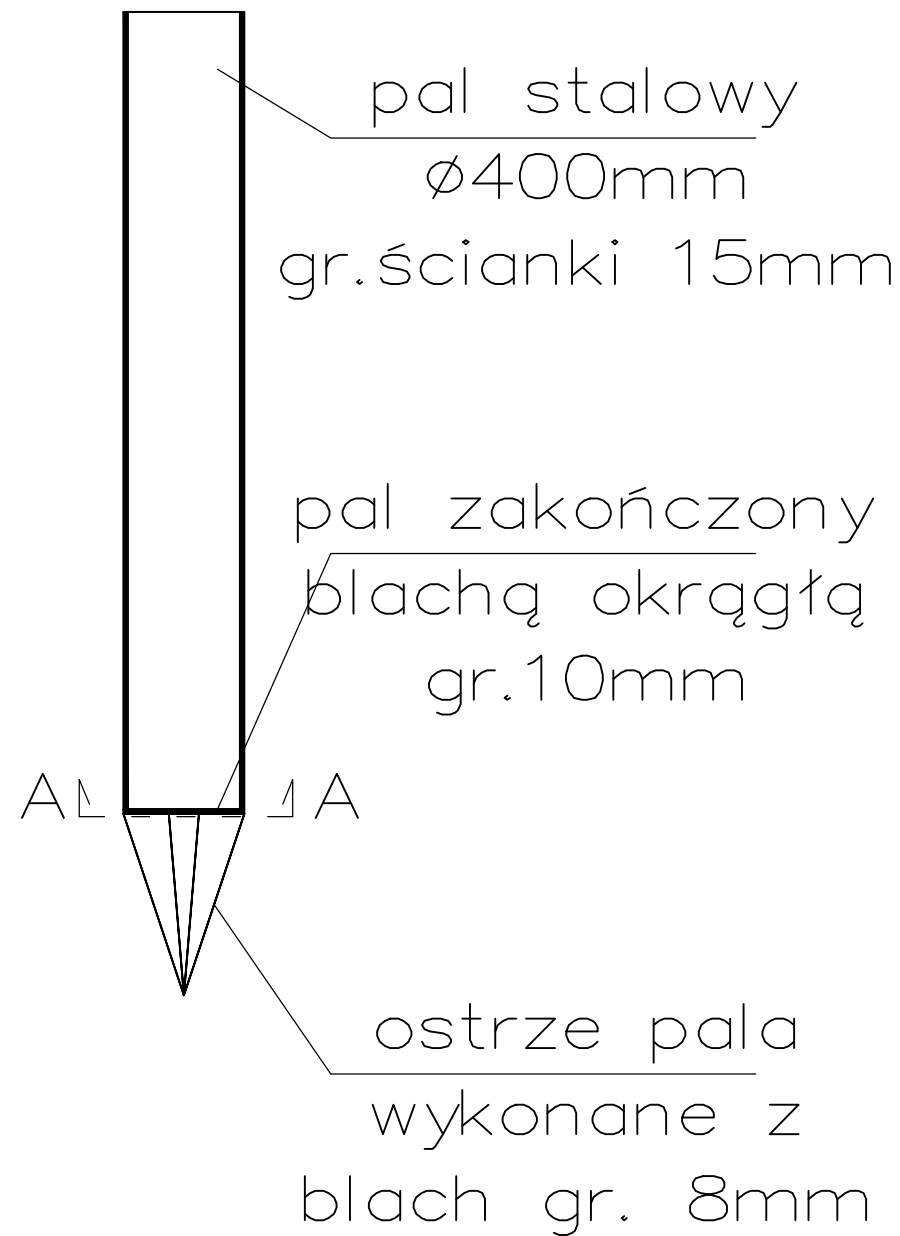

PRZEKRÓJ A-A

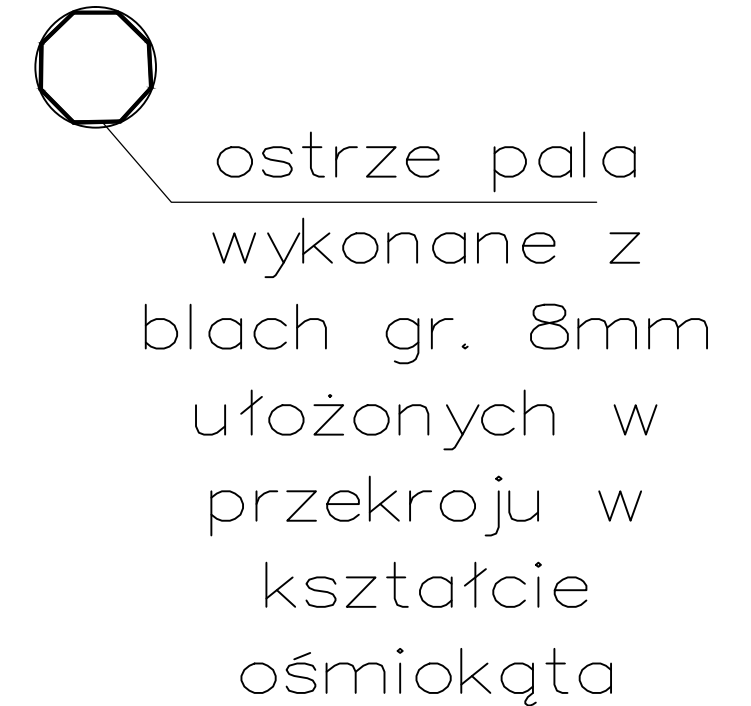

jednostka projektowa: Konsorcjum Projektantów Branżowych ul. Franciszkańska 18/11 75-254 Koszalin tel: +48 606-105-301 tel: +48 602-238-297		temat projektu: BUDOWA ZEJŚCIA NA PLAŻĘ NA DZIAŁCE NR 539, OBR. ŁUKĘCIN 2, GM. DZIWNÓW		tytuł rysunku: Detal pala stalowego wersja A i B	
adres inwestycji: dz. nr 539 obr. Łukęcin 2	branża: ARCHITEKTURA/ KONSTRUKCJA	data: 12.2019r.	faza: P.B.	projektował: mgr inż. arch. Karolina SWEK upr. nr 13/2PQA/00K/2007 w spec. architektonicznej	podpis:
Inwestor: Gmina Dziwnów	Nr Projektu KPB 48/18	skala: 1:25	nr rysunku: K-10	projektował: mgr inż. Tomasz LISOWSKI upr. nr ZAP/0104/POCK/08 w spec. konstrukcyjno-budowlanej	podpis:
adres inwestora: ul. Szosowa 5; 72-420 Dziwnów				sprawdził: mgr inż. arch. Paweł PRZDANEK upr. nr P-03/00X/196/63/2010 w spec. architektonicznej	podpis:
				opracował: mgr inż. Łukasz ŁUKIEWICZ upr. nr ZAP/0042/PWOK/07 w spec. konstrukcyjno-budowlanej	nr str: 11,6
				opracowała: mgr inż. Magdalena SUPERCZYŃSKA	