




Przedmiot zamówienia w postępowaniu przetargowym nr WZP.271.10.2018

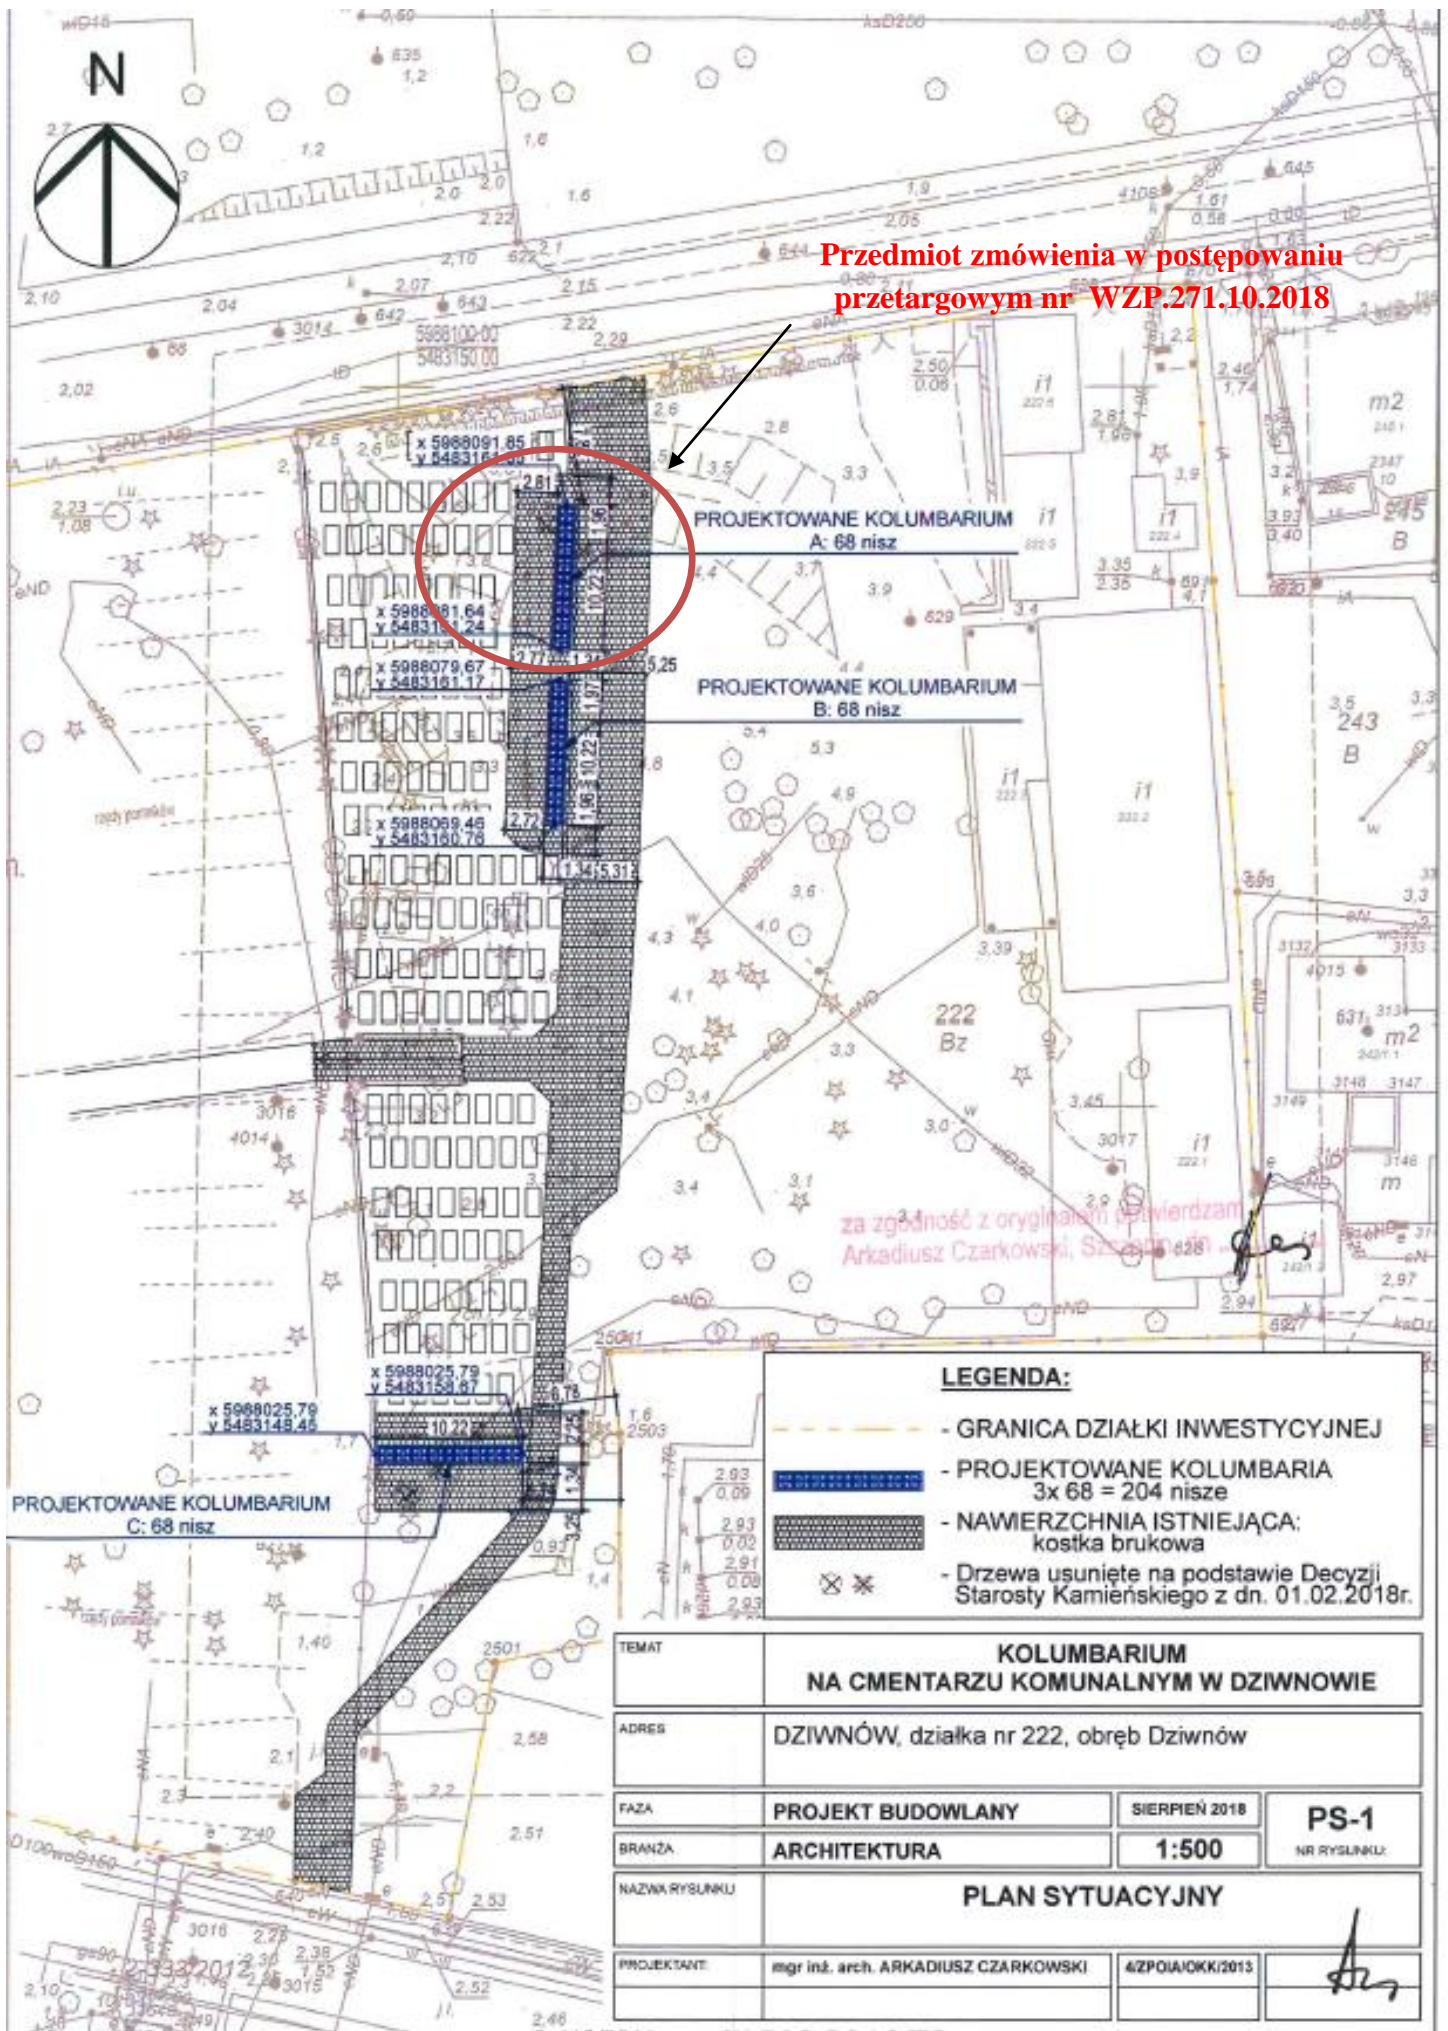

za zgodność z oryginałem potwierdzam  
Arkadiusz Czarkowski, Starosta

**LEGENDA:**

- GRANICA DZIAŁKI INWESTYCYJNEJ
- PROJEKTOWANE KOLUMBARIA 3x 68 = 204 nisz
- NAWIERZCHNIA ISTNIEJĄCA: kostka brukowa
- Drzewa usunięte na podstawie Decyzji Starosty Kamieńskiego z dn. 01.02.2018r.

TEMAT	<b>KOLUMBARIUM NA CMENTARZU KOMUNALNYM W DZIWNOWIE</b>		
ADRES	DZIWNÓW, działka nr 222, obręb Dziwnów		
FAZA	PROJEKT BUDOWLANY	SIERPIEN 2018	<b>PS-1</b>
BRANŻA	ARCHITEKTURA	<b>1:500</b>	NR RYSUNKU:
NAZWA RYSUNKU	<b>PLAN SYTUACYJNY</b>		
PROJEKTANT	mgr inż. arch. ARKADIUSZ CZARKOWSKI	4ZPOIA/OKK/2013	