UWAGA:
pod nawierzchniami projektowanych dróg i chodników grunt nienośny (torf) występujący w strefie wykopu zastąpić gruntem nośnym mineralnym

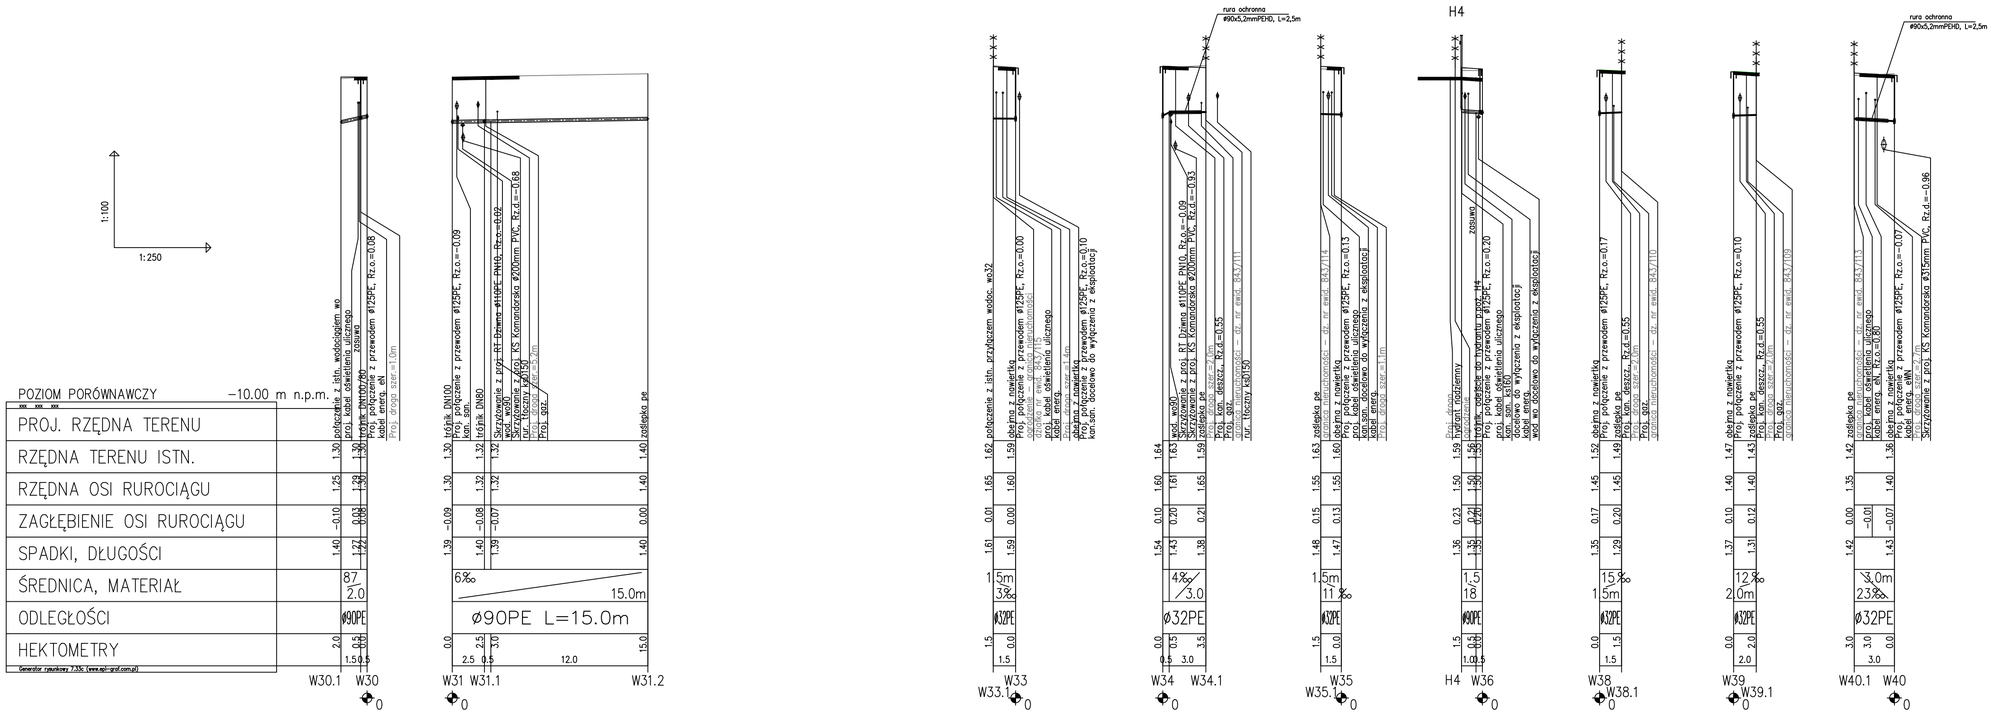

RYSUNEK ZAMIENNY 03.2017

DZIWNÓW - ul. Komandorska, ul. Dziwna

jednostka projektowa:
"INWOD"
Inżynieria Środowiska Wodnego
Projektowanie i Nadzory
70-781 Szczecin
ul. Złotno Wygoda 16/8
tel./fax. 091-466-36-28

autor/projektował:
mgr inż.
Piotr Byczkowski
upr. 160/Sz/2002

sprawdził:
mgr inż.
Waldemar Łaglewka
upr. 323/Sz/89

Pracownia projektowa zastrzega sobie w stosunku do niniejszego projektu wszelkie prawa wynikające z ustawy o prawie autorskim.

inwestor:
Gmina Dziwnów
ul. Szosowa 5
72-420 Dziwnów

przedsięwzięcie:
Rozbudowa infrastruktury wodociągowo - kanalizacyjnej w Gminie Dziwnów

obiekt:
Dziwnów

tytuł zadania:
Przebudowa i rozbudowa sieci wodociągowej i sieci kanalizacji sanitarnej na terenie ulic: Dziwna i Komandorskiej w Dziwnowie"

stadium:
PROJEKT BUDOWLANY I WYKONAWCZY

tytuł opracowania:
PROJEKT INSTALACYJNY

tytuł rysunku:
PROFILE PODŁUŻNE
przyłącza wodociągowe

data i podpis:
SZCZECIN, I. 2017

skala:
1:100/250

nr rys:
12