



Studnia rozprężna SR

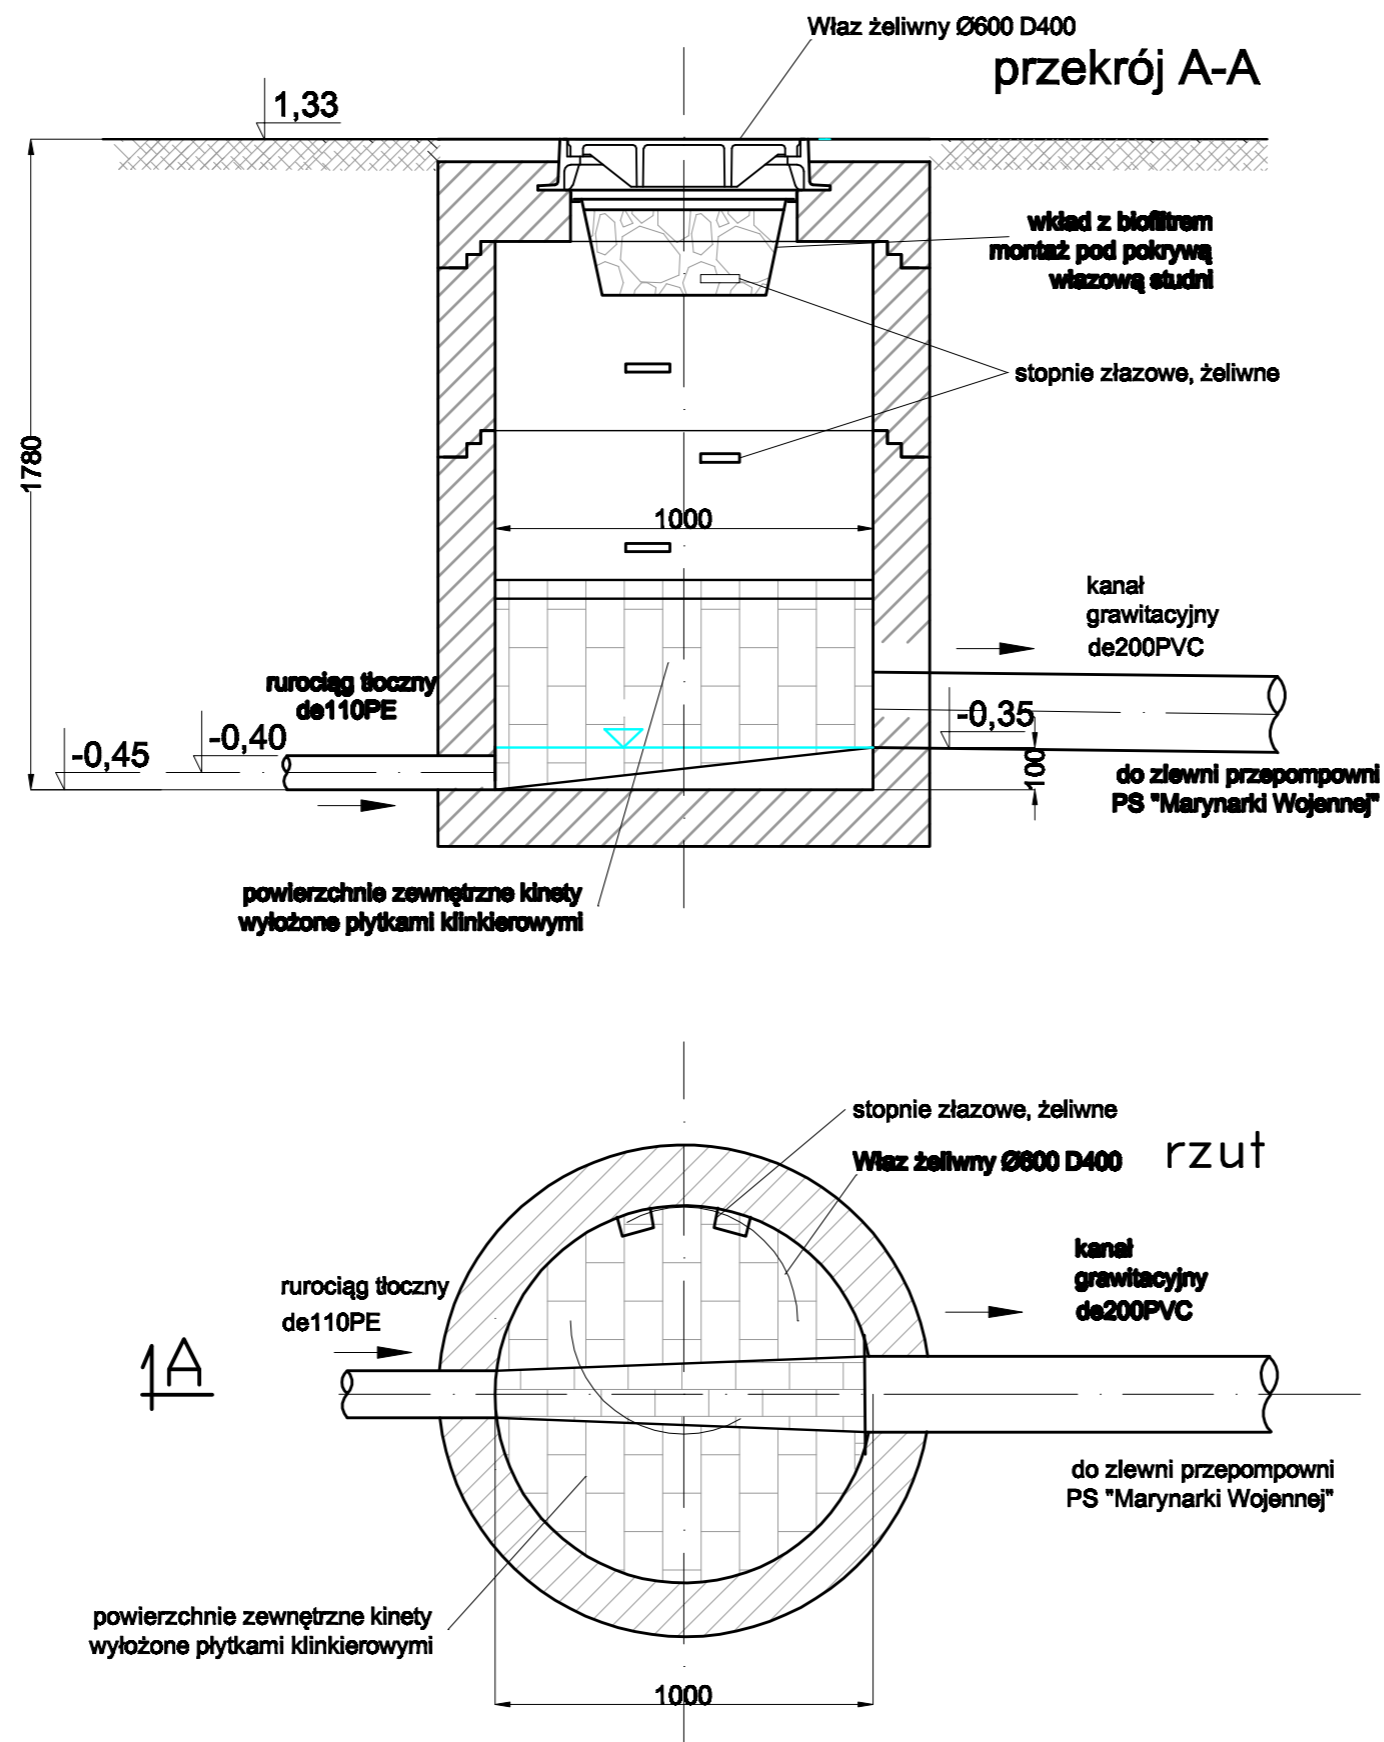

DZIWNÓW - ul. Komandorska, ul. Dziwna

jednostka projektowa:

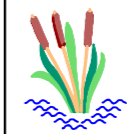

"INWOD"
Agencja Inżynierska i Projektowa

79-701 Szczecin
ul. Zielona Wapnia 100
tel./fax. 691-380-30-30

autor projektu:

mgr inż.
Piotr Byczkowski
upr. 160/Sz/2002

opraczył:

mgr inż.
Waldemar Łagiewka
upr. 323/Sz/89

stan:

PROJEKT BUDOWLANY I WYKONAWCZY

tytuł opracowania:

PROJEKT INSTALACYJNY

tytuł rysunku:

studnia rozprężna ścieków

inwestor:

Gmina Dziwnów
ul. Szczołowa 5
72-420 Dziwnów

przebudowa:

Rehabilitacja infrastruktury wodociągowej - kanalizacyjnej w Gminie Dziwnów

obiekt:

Dziwnów

tytuł zadania:

Przebudowa i rozbudowa sieci wodociągowej i sieci kanalizacji sanitarnej na terenie ulic: Dziwniej i Komandorskiej w Dziwnowie

stan:

PROJEKT BUDOWLANY I WYKONAWCZY

tytuł opracowania:

PROJEKT INSTALACYJNY

tytuł rysunku:

studnia rozprężna ścieków

miejsce i data:

SZCZECIN, I. 2017

skala:

1:25

nr rys.:

15

Pracownia projektowa zastrzega sobie w stosunku do niniejszego projektu wszelkie prawa wynikające z ustawy o prawie autorskim.