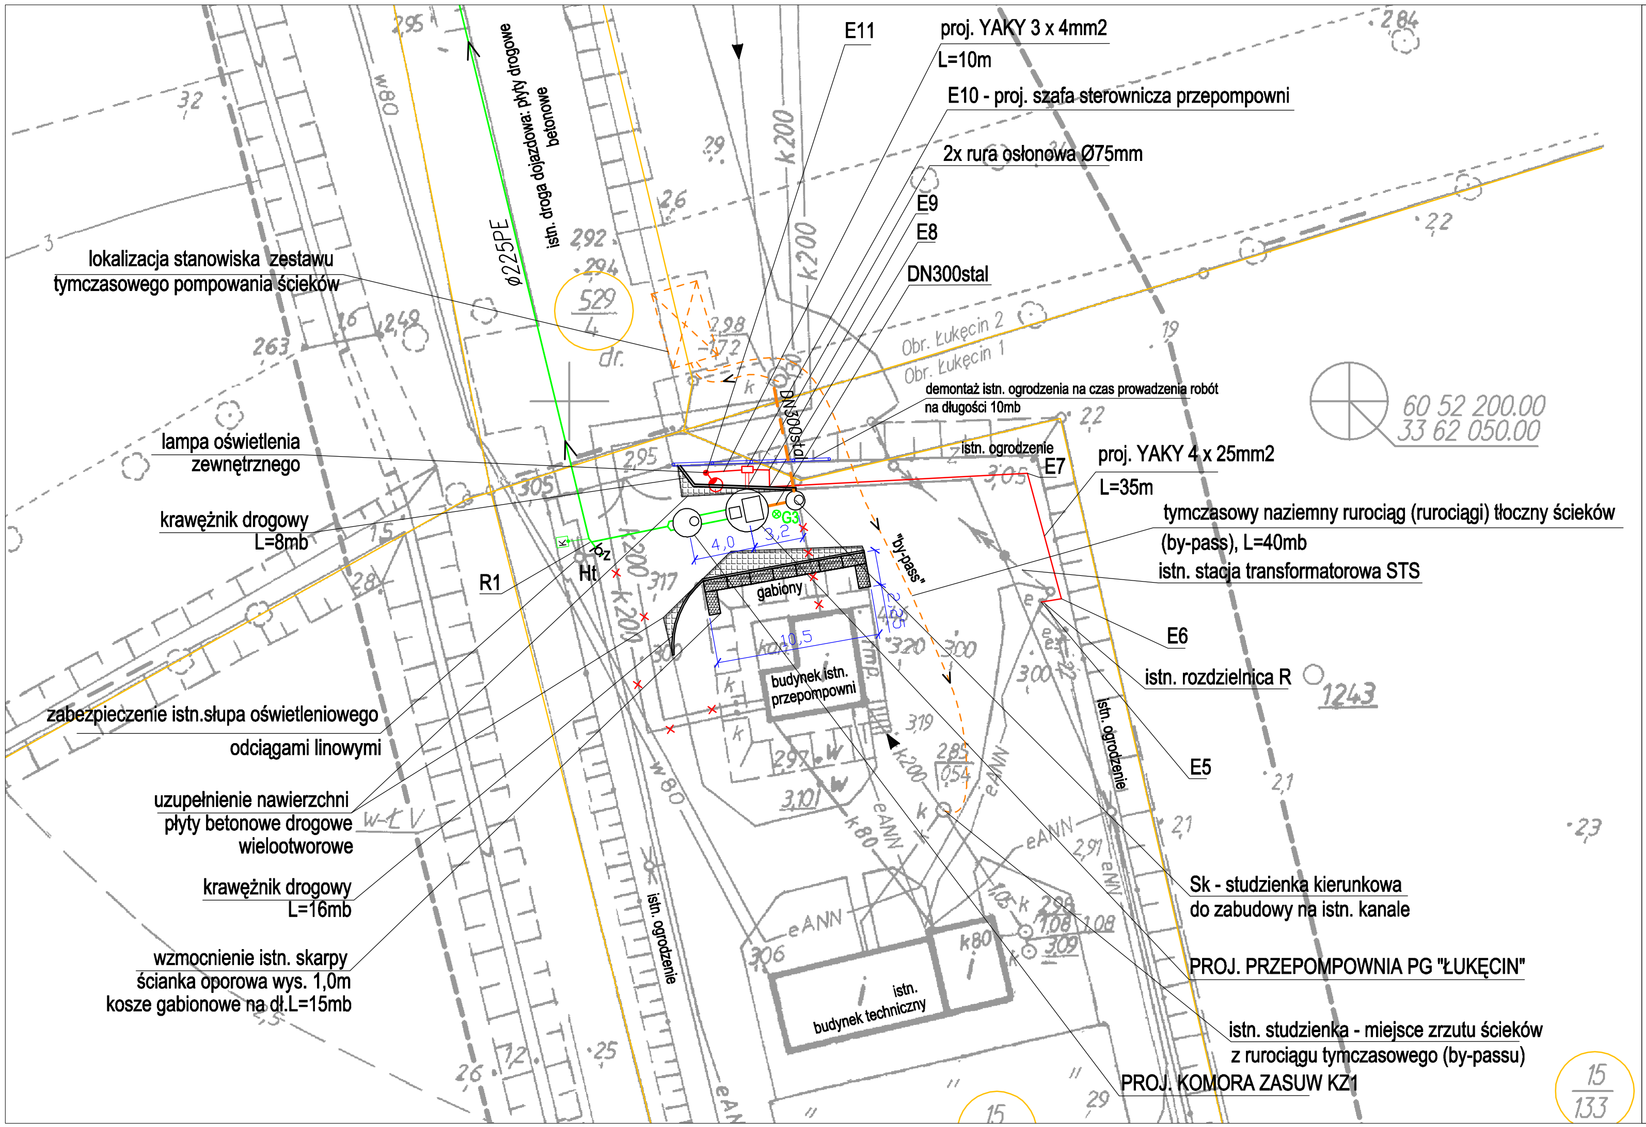

Objaśnienia:

elementy projektowane

- *kanał ściekowy grawitacyjny*
- *rurociąg tłoczny ścieków*
- *kabel zasilenia elektroenergetycznego przepompowni ścieków*
- *uzupełnienie nawierzchni utwardzonej terenu przepompowni -płyty drogowe betonowe wielootworowe*
- *ścianka oporowa - kosze gabionowe*
- *przełożenie odcinka istn. kanału ks300 na długości L=7mb na DN300mm stal OH18N9*
- *hydrant p.poż. nadziemny DN10 z szybkozłączką do płukania rurociągu*
- *lokalizacja tabliczki orientacyjnej punktu węzłowego na sieci kanalizacji sanitarnej*

inne

- *granice własności*
- *istn. kanalizacja sanitarna do wykorzystania*
- *istn. kanalizacja sanitarna do wyłączenia z eksploatacji po zakończeniu inwestycji*
- *otwór geotechnicznego badania gruntu*

jednostka projektowa:
"INWOD"
Inżynieria Środowiska Wodnego
Projektowanie i Nadzory
70-781 Szczecin
ul. Zielone Wzgórze 18/9
tel./fax. 091-488-38-28

autor/projektował:
mgr inż.
Piotr Byczkowski
upr. 160/Sz/2002

opracował:
mgr inż.
Piotr Byczkowski
upr. 160/Sz/2002

sprawdził:
mgr inż.
Waldemar Łagiewka
upr. 232/Sz/89

Pracownia projektowa zastrzega sobie w stosunku do niniejszego projektu wszelkie prawa wynikające z ustawy o prawie autorskim.

inwestor:
Gmina Dziwnów
ul. Szosowa 5
72-420 Dziwnów

zadanie inwestycyjne:
Budowa sieci kanalizacji sanitarnej i sieci wodociągowej pomiędzy Łukęcinem a Dziwnówkiem w Gminie Dziwnów

obiekt:
DZIWNÓWEK - ŁUKĘCIN

stadium:
PROJEKT WYKONAWCZY

tytuł tomu:
Projekt instalacyjny budowy sieci kanalizacji sanitarnej i sieci wodociągowej

tytuł rysunku:
ZAGOSPODAROWANIE TERENU PRZEPOMPOWNI PG "ŁUKĘCIN"

miejsce i data: SZCZECIN, VIII 2013
skala: 1:250
nr rys.: 10