


# Jezioro Wrzosowskie

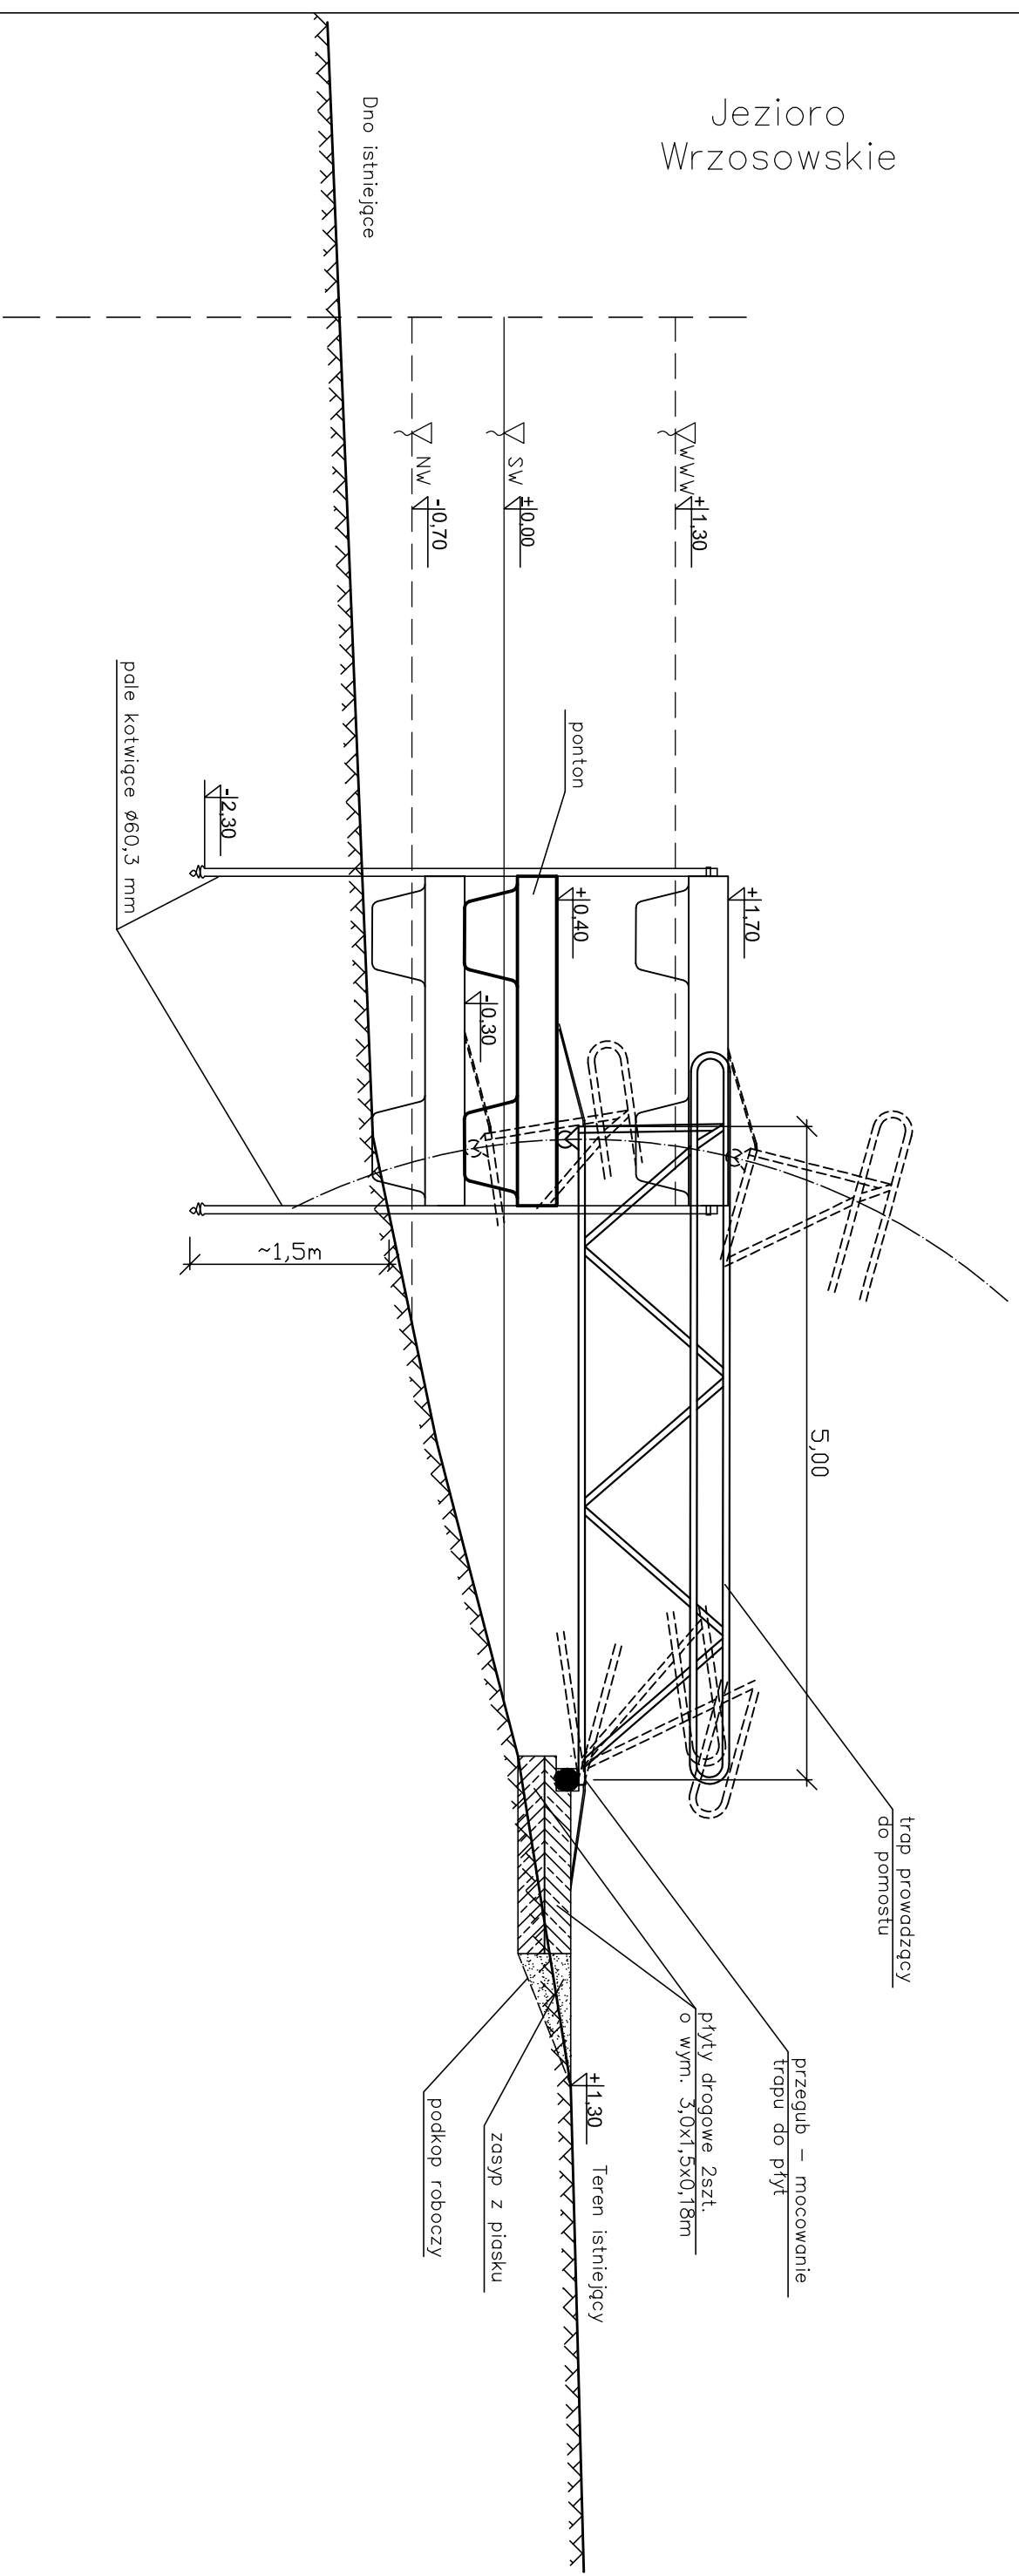

<b>OPRACOWAŁ</b>	mgr inż. Adam Szymoński Upr.bud. Nr 132/Sz/76 spec. techn. konstr.-inż. w zakresie budowl. hydrotechn.	<b>PODZIAŁKA</b>	<b>IMIE I NAZWISKO</b>	<b>PODPIS</b>	<b>NAZWA PROJEKTU</b> <b>OPERAT WODNIOPRAWNY</b> BUDOWA POMOSTU PŁYWAJĄCEGO DLA JEDNOSTEK PŁYWAJĄCYCH W DZIMNOWKU NA JEZIORZE WRZOSOWSKIM
<b>1:50</b>	<b>BIMOR</b> B.P.B.M. "Bimor" Sp. z o.o. 70-382 Szczecin, ul. Jagiellońska 67/68		<b>BIURO PROJEKTÓW</b>	<b>DATA</b> wrzesień 2009	<b>NR PROJEKTU</b> B-721
			<b>SCHEMAT PRZEDSTAWIAJĄCY UKŁAD PONTONÓW I TRAPU W ZALEŻNOŚCI OD STANU WODY WRAZ Z ZAMOCOWANIEM TRAPU DO BRZEGU</b>		
				<b>NR RYS.</b> 3	