


Jezioro Wrzosowskie

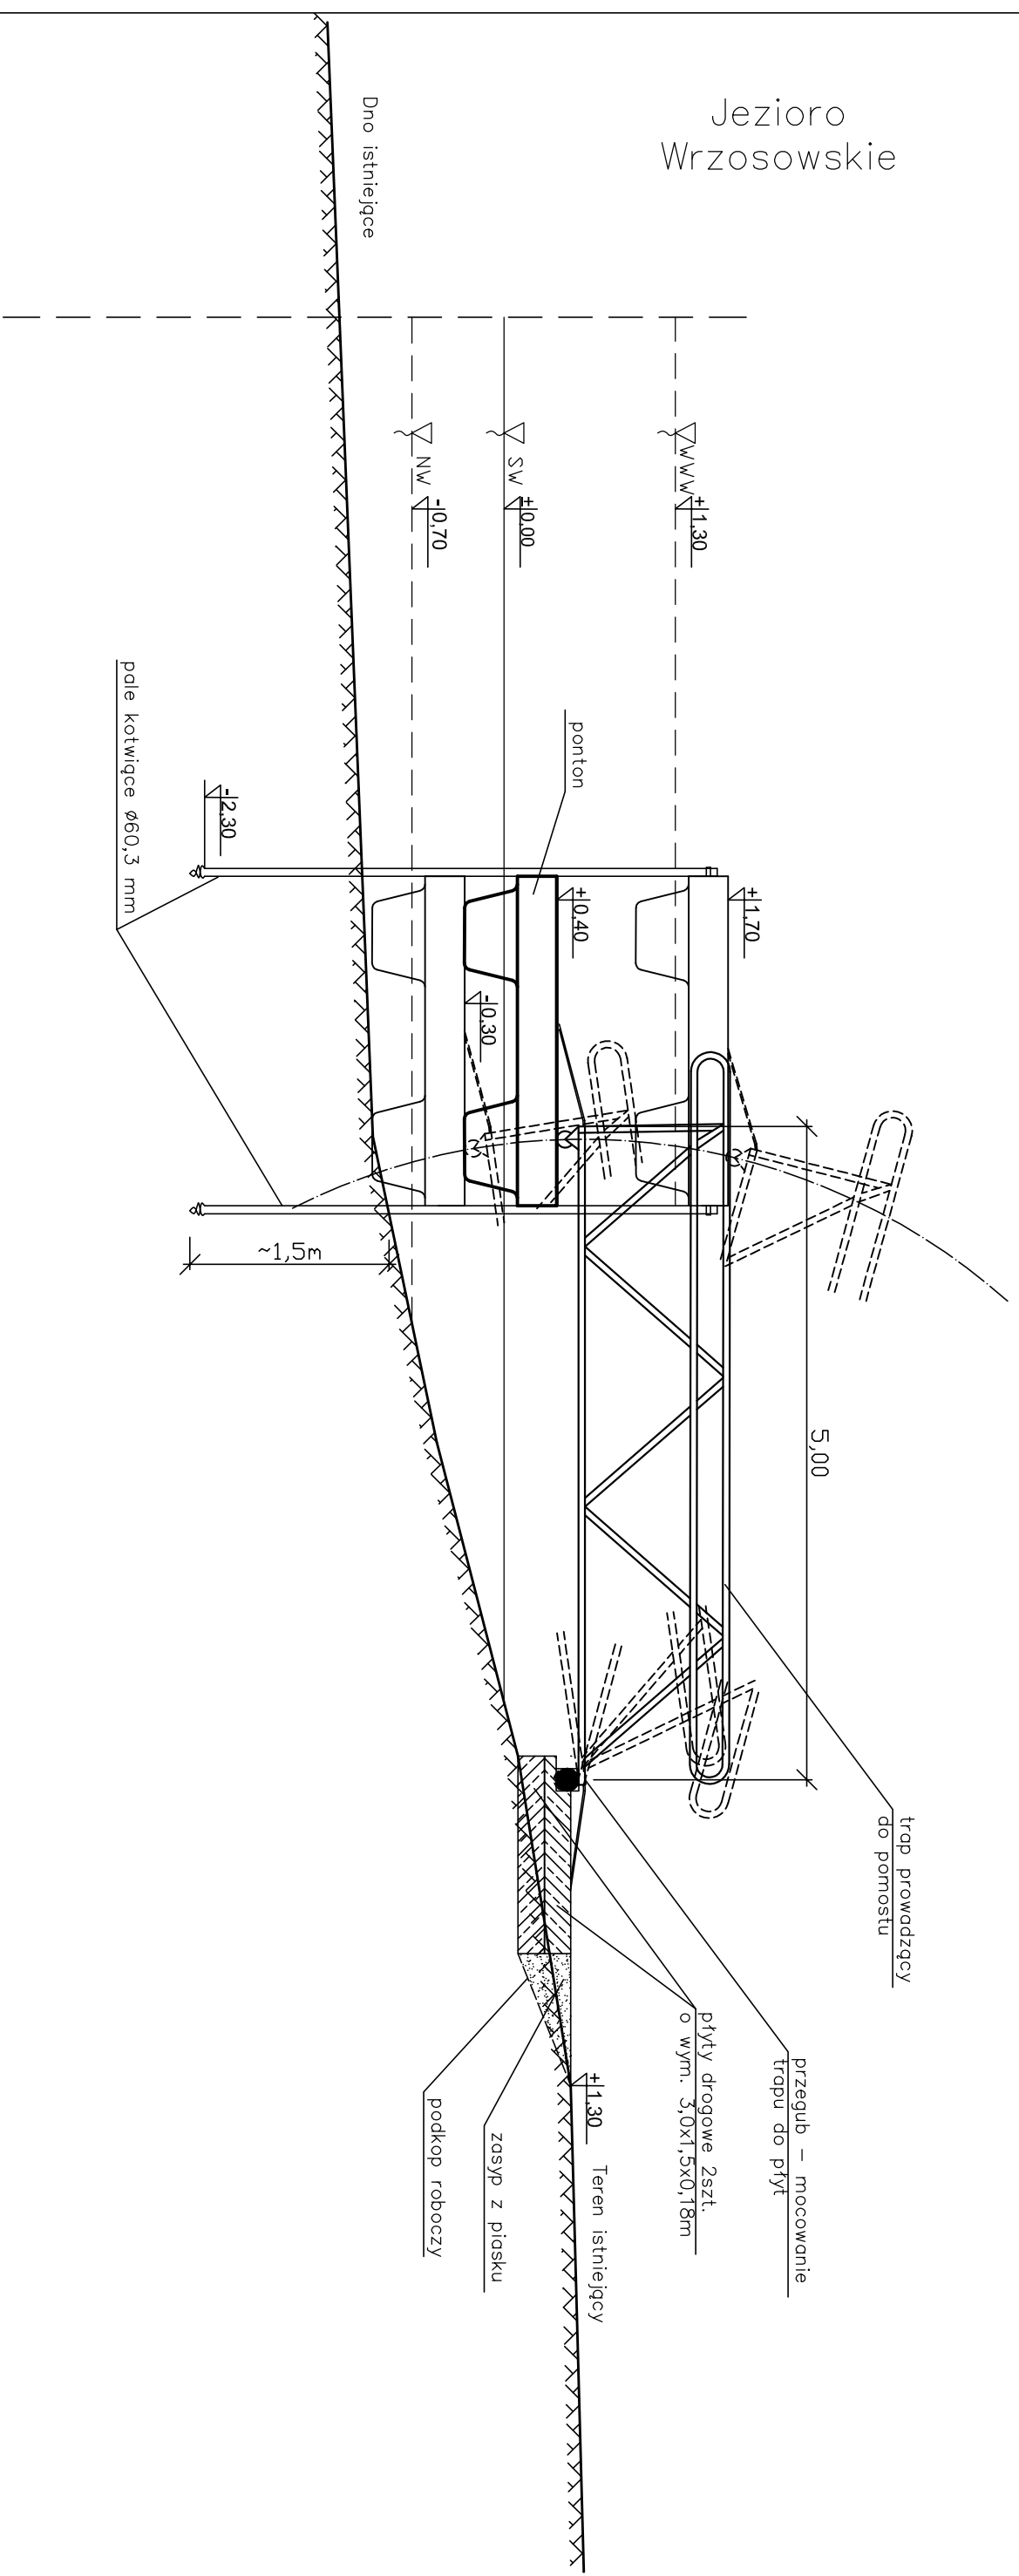

OPRACOWALI	Upr.bud. Nr. 132/Sz/76 spec. techn. konstr.-inż. w zakresie budowl. hydrotechn.	NAZWA PROJEKTU	PROJEKT BUDOWLANY		
SPRAWDZIŁ	mgr. inż. Agnieszka Dyrnia	BUDOWA POMOSTU PŁYWAJĄCEGO DLA JEDNOSTEK PŁYWAJĄCYCH W DZIMNOWKU NA JEZIORZE WRZOSOWSKIM			
PODZIAŁKA	mgr. inż. Bronisław Goziński upr. nr. 4692/61 projekty (plany) konstr. i instal.	PODPIS	SCHEMAT PRZEDSTAWIAJĄCY UKŁAD PONTONÓW I TRAPU W ZALEŻNOŚCI OD STANU WODY WRAZ Z ZAMOCOWANIEM TRAPU DO BRZEGU		
1:50	Bimor	BIURO PROJEKTÓW B.P.B.M. "Bimor" Sp. z o.o. 70-382 Szczecin, ul. Jagiellońska 67/68	DATA grudzień 2009	NR PROJEKTU B-721	NR RYS. 3