


KOPIA MAPY ZASADNICZEJ

Skala 1:500

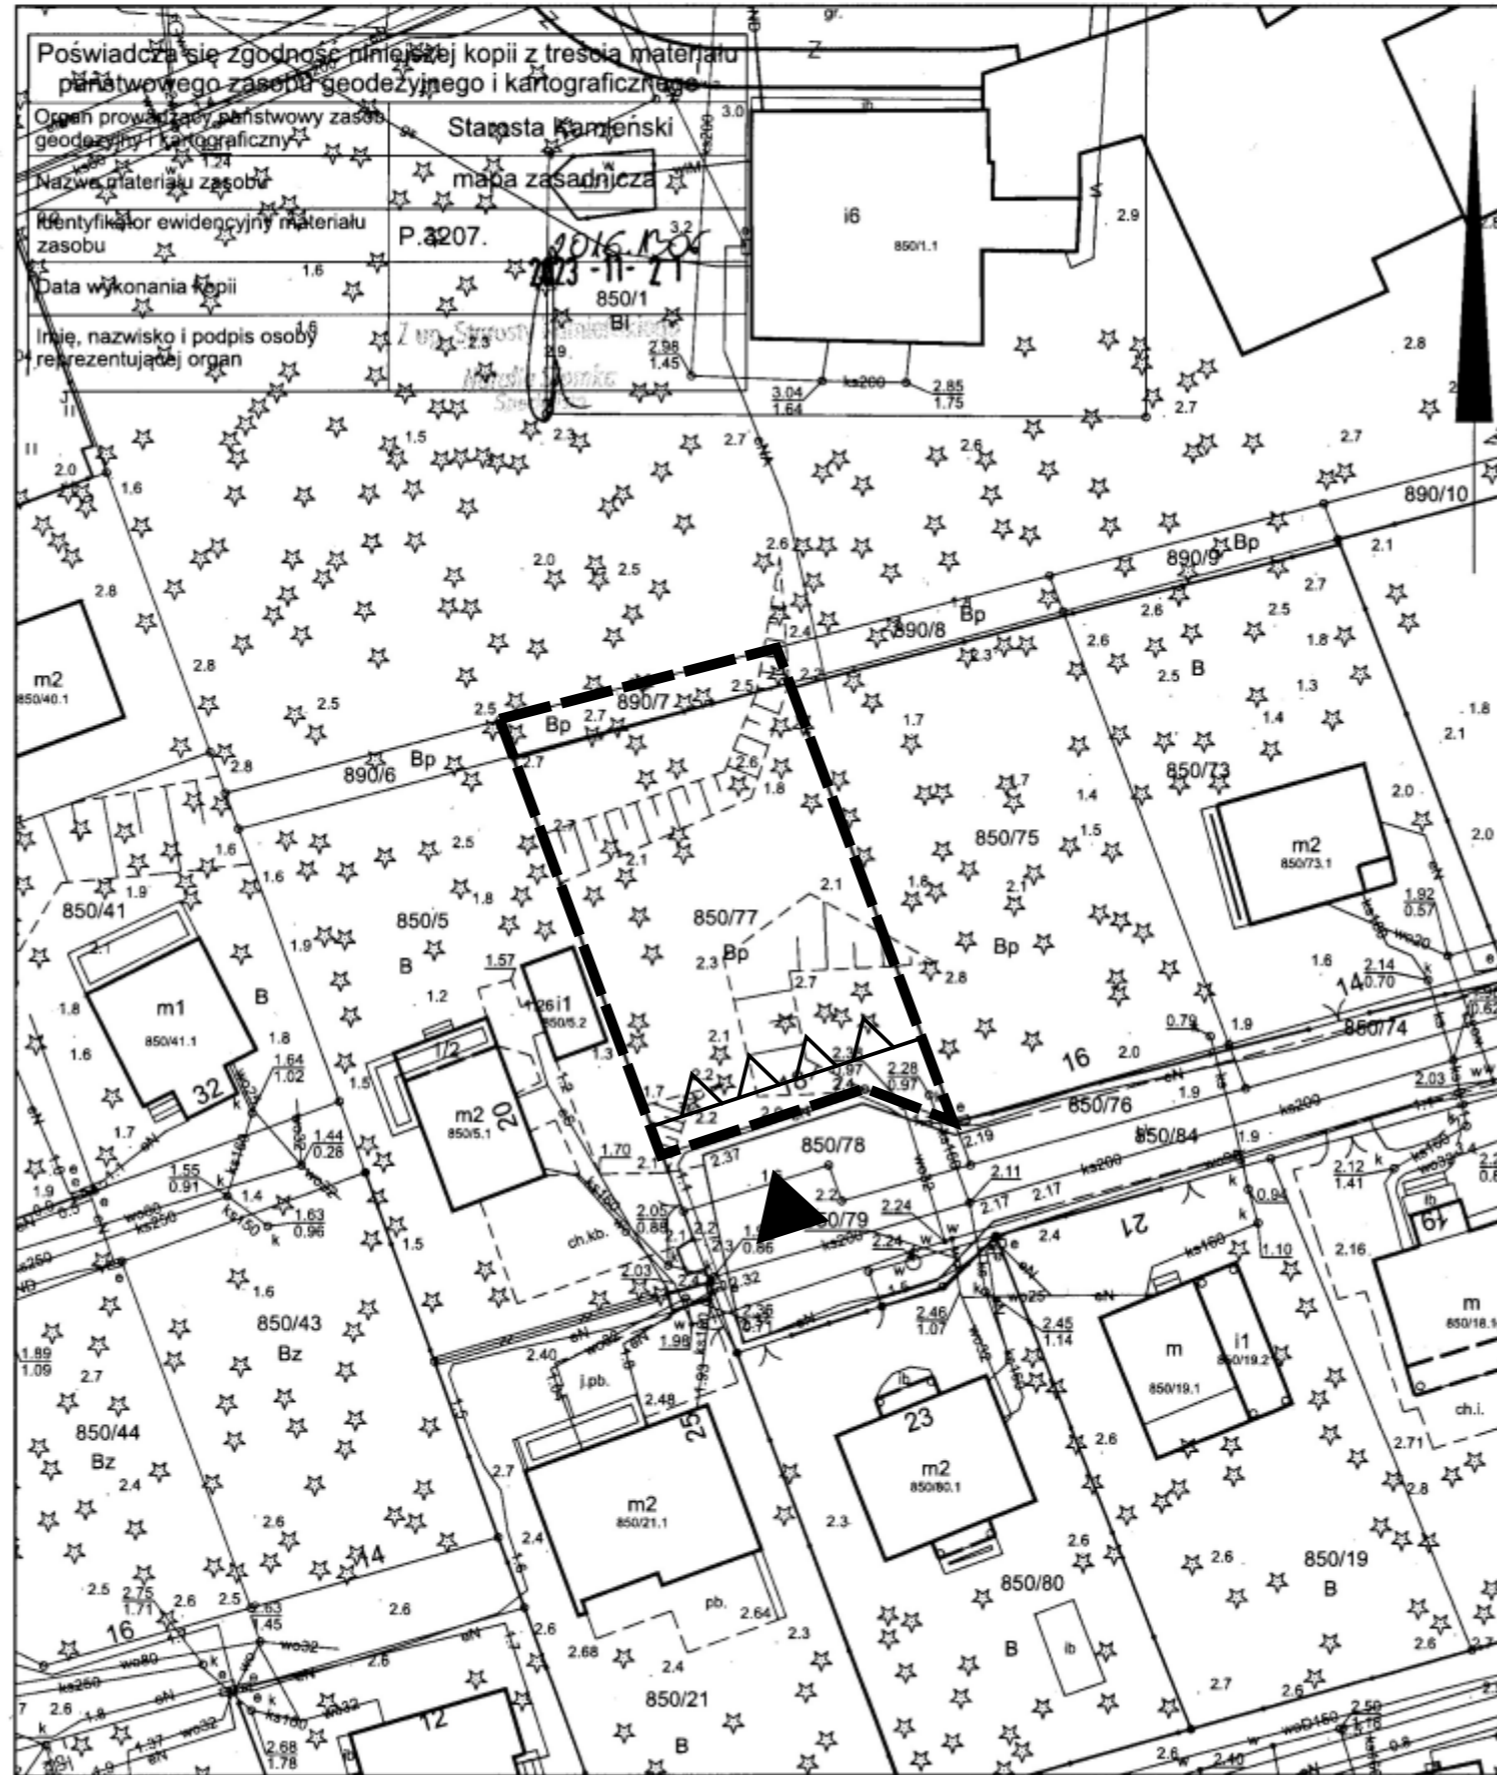

Poświadczam zgodność niniejszej kopii z treścią materiału państwowego zasobu geodezyjnego i kartograficznego.
 Organ prowadzący państwowy zasob geodezyjny i kartograficzny: Starosta Kamiński
 Nazwa materiału zasobu: mapa zasadnicza
 Identyfikator ewidencyjny materiału zasobu: P.3207.
 Data wykonania kopii: 2016.12.21
 Imię, nazwisko i podpis osoby reprezentującej organ: *[Signature]*

DECYZJA O WARUNKACH ZABUDOWY
 załącznik graficzny

nr z dnia skala 1:500

Budowa dwóch budynków mieszkalnych jednorodzinnych w zabudowie bliźniaczej z niezbędną infrastrukturą techniczną, gmina DZIWNÓW, obręb MIĘDZYWODZIE, ul. Zielona 18, działka nr 850/77 i 890/7.

	obszar lokalizacji inwestycji
	nieprzekraczalna linia zabudowy
	kierunek obsługi komunikacyjnej

opracował: arch. Wojciech Kamiński upr. projektowe nr 149/Sz/94