

BURMISTRZ DZIWNOWA

ogłasza

NA DZIEŃ 09 CZERWCA 2017 ROKU

od godziny 9.00

kolejny przetarg ustny nieograniczony

na sprzedaż niezabudowanych działek gruntu, położonych w obrębie Wrzosowo, wskazanych w załączniku nr 1 do niniejszego ogłoszenia.

Licytacja prowadzona będzie zgodnie z kolejnością z załącznika nr 1.

INFORMACJE O DZIAŁKACH

Działki nr 227/24, 227/25, 227/26, 227/27, 227/28, 227/29, 227/30, 227/45, 227/46, 227/47, 227/48, 227/49, 227/53, 227/54, 227/55, 227/56, 227/57, 227/60, 227/61, 227/62, 227/63, 227/64, 227/68, 227/69, 227/70, 227/71, 227/76, 227/77, 227/78, 227/79, 227/80, 227/83, 227/84, 227/85 i 227/86 oznaczone są użytkowiem R III a.

Działki nr 227/31, 227/44, 227/50, 227/52, 227/58, 227/65, 227/66, 227/67, 227/72, 227/73, 227/75, 227/81, 227/82, 227/87 i 227/88 oznaczone są użytkami RIII a i RIII b.

Działki nr 227/74 i 227/89 oznaczone są użytkowiem R III b.

Działki o kształcie regularnym, położone pomiędzy drogą wojewódzką nr 107 oraz Zalewem Kamieńskim.

Kilka działek jest częściowo ogrodzonych od strony ogrodów działkowych. W przypadku stwierdzenia, że ogrodzenie posadowione jest niezgodnie z przebiegiem granic działek, nabywca dokona przesunięcia/usunięcia ogrodzenia w uzgodnieniu z zainteresowanymi stronami we własnym zakresie i w całości na koszt własny. Uzyskanie wymaganych przepisami prawa zgód i pozwoleń obciąża zainteresowanych.

Działki położone są na obszarze pasa ochronnego morskich wód wewnętrznych.

Dla działek nie obowiązuje plan zagospodarowania przestrzennego.

Dla działek zostały opracowane decyzje o warunkach zabudowy dla inwestycji polegającej na budowie budynku mieszkalnego jednorodzinnego wolnostojącego z usługami o następujących ustaleniach:

Działki nr 227/25, 227/27, 227/30, 227/45, 227/48, 227/54, 227/57, 227/60, 227/63, 227/66, 227/69, 227/72, 227/75, 227/78, 227/80, 227/82, 227/85 oraz 227/88:

- ✓ układ zabudowy – zabudowa wolnostojąca,
- ✓ dopuszcza się wysunięcie poza nieprzekraczalną linię zabudowy takich stałych elementów jak gzymsy, okapy nie więcej niż 0,3 m, natomiast balkony nie więcej niż 1,3 m,
- ✓ szerokość elewacji frontowej – do 15,0 m z tolerancją do 20 %,
- ✓ forma dachu – dwu lub wielospadowy, o kącie nachylenia połaci 30⁰ – 45⁰,
- ✓ wysokość – 2 – kondygnacje w tym druga w dachu i max do Hz = 10,00 m.n.p.t. w kalenicy głównej,
- ✓ dopuszcza się wydzielenie lokalu użytkowego o powierzchni nieprzekraczającej 30 % powierzchni całkowitej budynku,
- ✓ wskaźnik powierzchni zabudowy – do 25 % powierzchni w liniach rozgraniczających,
- ✓ wskaźnik powierzchni biologicznie czynnej – minimum 70% w liniach rozgraniczających,
- ✓ zgodnie z art. 32 ustawy o ochronie zabytków i opiece nad zabytkami z dnia 23 lipca 2003 r. zobowiązuje się Inwestora w przypadku odkrycia przedmiotu, co, do którego istnieje przypuszczenie, że jest on zabytkiem, do wstrzymania wszelkich robót mogących uszkodzić lub zniszczyć odkryty przedmiot, zabezpieczenia zarówno przedmiotu jak i miejsca jego odkrycia, oraz do niezwłocznego zawiadomienia o tym Wojewódzkiego Konserwatora Zabytków a jeśli nie jest to możliwe Burmistrza Miasta Kamień Pomorski;
- ✓ obiekt budowlany należy szczególnie zaopatrzyć w urządzenia zapobiegające zanieczyszczeniom środowiska,

- ✓ zaopatrzenie w wodę - z ogólnej sieci wodociągowej,
- ✓ zaopatrzenie w energię elektryczną – zgodnie z warunkami technicznymi wydanymi przez Operatora Enea
- ✓ odprowadzanie nieczystości płynnych – do sieci kanalizacji sanitarnej,
- ✓ należy przewidzieć miejsca na pojemniki do czasowego gromadzenia odpadów stałych lub zapewnić inny sposób ich ewakuacji w porozumieniu PGK sp. z o.o. w Kamieniu Pomorskim,
- ✓ obsługa komunikacyjna z drogi publicznej nr 107 poprzez działkę nr 227/23 (istniejący zjazd zrealizowany w ramach przebudowy drogi wojewódzkiej),
- ✓ do działki należy zapewnić dojście i dojazd z drogi publicznej, odpowiednie do przeznaczenia i sposobu użytkowania oraz wymagań dotyczących ochrony przeciwpożarowej,
- ✓ projektowany wjazd na teren inwestycji należy uzgodnić z zarządcą drogi,
- ✓ na terenie działki należy urządzić, stosownie do jej przeznaczenia i sposobu zabudowy miejsca postojowe dla samochodów osobowych użytkowników stałych i przebywających okresowo – minimum 2 miejsca postojowe. W przypadku realizacji funkcji usługowej należy przewidzieć dodatkowo 1 miejsce postojowe na każde rozpoczęte 50 m² powierzchni użytkowej lokalu usługowego,
- ✓ przed uzyskaniem pozwolenia na budowę należy wyłączyć grunt z produkcji rolniczej.

Działki nr 227/24, 227/26, 227/28, 227/29, 227/31, 227/44, 227/46, 227/47, 227/49, 227/50, 227/52, 227/53, 227/55, 227/56, 227/58, 227/61, 227/62, 227/64, 227/65, 227/67, 227/68, 227/70, 227/71, 227/73, 227/74, 227/76, 227/77, 227/79, 227/81, 227/83, 227/84, 227/86, 227/87 i 227/89:

- ✓ układ zabudowy – zabudowa wolnostojąca,
- ✓ dopuszcza się wysunięcie poza nieprzekraczalną linię zabudowy takich stałych elementów jak gzymsy, okapy nie więcej niż 0,3 m, natomiast balkony nie więcej niż 1,3 m,
- ✓ szerokość elewacji frontowej – do 15,0 m z tolerancją do 20 %,
- ✓ forma dachu – dwu lub wielospadowy, o kącie nachylenia połaci 30⁰ – 45⁰,
- ✓ wysokość – do 3 kondygnacji, w tym trzecia w dachu,
- ✓ dopuszcza się wydzielenie lokalu użytkowego o powierzchni nieprzekraczającej 30 % powierzchni całkowitej budynku,
- ✓ wskaźnik powierzchni zabudowy – do 25 % powierzchni w liniach rozgraniczających,
- ✓ wskaźnik powierzchni biologicznie czynnej – minimum 70% w liniach rozgraniczających,
- ✓ obiekt budowlany należy szczególnie zaopatrzyć w urządzenia zapobiegające zanieczyszczeniom środowiska,
- ✓ zgodnie z art. 32 ustawy o ochronie zabytków i opiece nad zabytkami zobowiązuje się Inwestora w przypadku odkrycia przedmiotu, co, do którego istnieje przypuszczenie, że jest on zabytkiem, do wstrzymania robót mogących uszkodzić lub zniszczyć odkryty przedmiot, zabezpieczenia przedmiotu jak i miejsca jego odkrycia, oraz do niezwłocznego zawiadomienia o tym Wojewódzkiego Konserwatora Zabytków a jeśli nie jest to możliwe Burmistrza Miasta Kamień Pomorski;
- ✓ zaopatrzenie w wodę - z ogólnej sieci wodociągowej,
- ✓ zaopatrzenie w energię elektryczną – zgodnie z warunkami technicznymi wydanymi przez Operatora Enea
- ✓ odprowadzanie nieczystości płynnych – do sieci kanalizacji sanitarnej,
- ✓ należy przewidzieć miejsca na pojemniki do czasowego gromadzenia odpadów stałych lub zapewnić inny sposób ich ewakuacji w porozumieniu PGK sp. z o.o. w Kamieniu Pomorskim,
- ✓ obsługa komunikacyjna z drogi publicznej nr 107 poprzez działkę nr 227/23 (istniejący zjazd zrealizowany w ramach przebudowy drogi wojewódzkiej),
- ✓ projektowany wjazd na teren inwestycji należy uzgodnić z zarządcą drogi ,
- ✓ do działki należy zapewnić dojście i dojazd z drogi publicznej, odpowiednie do przeznaczenia i sposobu użytkowania oraz wymagań dotyczących ochrony przeciwpożarowej,
- ✓ na terenie działki należy urządzić, stosownie do jej przeznaczenia i sposobu zabudowy miejsca postojowe dla samochodów osobowych użytkowników stałych i przebywających okresowo – minimum 2 miejsca postojowe. W przypadku realizacji funkcji usługowej należy przewidzieć dodatkowo 1 miejsce postojowe na każde rozpoczęte 50 m² powierzchni użytkowej lokalu usługowego,
- ✓ przed uzyskaniem pozwolenia na budowę należy wyłączyć grunt z produkcji rolniczej.

Z treścią ww. decyzji zapoznać można się w Urzędzie Miejskim w Dziwnowie (pokój nr 7) po wcześniejszym uzgodnieniu (tel. 91/3275180, 91/3275182, grunty@dziwnow.pl).

Zabudowa/zagospodarowanie działek musi nastąpić zgodnie z obowiązującym planem zagospodarowania przestrzennego albo decyzją o warunkach zabudowy w zależności od tego, który z dokumentów obowiązywał będzie w chwili przystąpienia do zabudowy/zagospodarowania oraz obowiązującymi przepisami prawa.

W drodze gminnej (działka nr 227/23) poprowadzona jest sieć wodociągowa. Pozostałego uzbrojenia brak.

Nabywca we własnym zakresie i na własny koszt zapewni wykonanie pełnej infrastruktury technicznej dla nabytej działki zgodnie z obowiązującymi przepisami prawa.

W przypadku, gdy w obrębie działki wystąpią sieci, które nie są ujawnione na mapach i które winny zostać przeniesione albo usunięte, nabywca we własnym zakresie i na własny koszt wykona przeniesienie albo usunie istniejące sieci zgodnie z obowiązującymi przepisami prawa.

Dojazd i dojście do działek od strony drogi wojewódzkiej nr 107 poprzez działkę nr 227/23 (w działce nr 227/23 ustanowiona zostanie służebność przejazdu i przechodu na rzecz każdorazowego właściciela działki nabytej w przetargu).

Koszty wznowienia znaków granicznych obciążają nabywcę.

INFORMACJE FORMALNE:

Wysokość wadium wynosi 10 % ceny wywoławczej.

Postąpienie nie może wynosić mniej niż 1 % ceny wywoławczej z zaokrągleniem w górę do pełnych dziesiątek złotych.

Do ceny sprzedaży ustalonej w licytacji doliczony zostanie podatek od towarów i usług w wysokości obowiązującej w dniu zawarcia umowy przenoszącej prawo własności (obecnie 23%).

Przetarg odbędzie się **w dniu 09 czerwca 2017 roku od godziny 9.00** w sali konferencyjnej Urzędu Miejskiego w Dziwnowie.

Działki gruntu stanowiące przedmiot przetargu nie są obciążone ograniczonymi prawami rzeczowymi i nie są przedmiotem zobowiązań.

Warunkiem przystąpienia do przetargu jest:

wniesienie wadium ze wskazaniem numeru działki w wysokości 10 % ceny wywoławczej, które należy wpłacić w pieniądzu (zł) w terminie **do dnia 05 czerwca 2017 roku** w kasie (czynna od 9⁰⁰ do 13³⁰) lub na konto Gminy Dziwnów w Banku PEKAO S.A. I Oddział Kamień Pomorski nr 18 1240 3868 1111 0000 4093 6541. **Za datę wpłaty wadium uznaje się datę wpływu środków na konto lub do kasy Urzędu Miejskiego.**

Osoby przystępujące do przetargu winny przedstawić Komisji Przetargowej:

1. oryginał dowodu wpłaty wadium w określonej wysokości ze wskazaniem numeru działki (dowód wniesienia wadium podlega przedłożeniu komisji przetargowej przed otwarciem przetargu)
2. pisemne oświadczenie o zapoznaniu się ze stanem technicznym i prawnym przedmiotu przetargu oraz o przyjęciu bez zastrzeżeń warunków przetargu,
3. osoby fizyczne - oryginał dokumentu stwierdzającego tożsamość; w przypadku reprezentowania osoby fizycznej przez pełnomocnika należy przedłożyć oryginał pełnomocnictwa notarialnego oraz oryginał dokumentu tożsamości pełnomocnika,
Małżonkowie, nabywający nieruchomości do majątku wspólnego wspólnie uczestniczą w przetargu. W przypadku występowania jednego z małżonków z zamiarem nabycia nieruchomości do majątku wspólnego do dokonania czynności zmierzającej do odpłatnego nabycia nieruchomości wymagana jest zgoda drugiego małżonka złożona w formie aktu notarialnego.
4. osoby prawne i jednostki nie posiadające osobowości prawnej a podlegające wpisowi do rejestru- aktualny odpis z właściwego rejestru sądowego albo informację odpowiadającą odpisowi aktualnemu z Rejestru Przedsiębiorców, oryginał(y) dokumentu tożsamości osoby/osób reprezentujących osobę prawną lub jednostkę; w przypadku ustanowienia pełnomocnika - oryginał właściwego pełnomocnictwa notarialnego oraz oryginał dokumentu tożsamości pełnomocnika/pełnomocników. Aktualny odpis z rejestru albo informacja odpowiadająca odpisowi aktualnemu z Rejestru Przedsiębiorców winny być wydane w okresie 1 miesiąca przed datą przetargu.

W przypadku gdy nabycie działki wymaga uchwały organu właściwego osoby prawnej/jednostki, do przetargu winien zostać okazany oryginał takiej uchwały.

5. osoby fizyczne prowadzące działalność gospodarczą i dokonujące nabycia w związku z prowadzoną działalnością gospodarczą – dokument potwierdzający prowadzenie działalności albo wydruk z Centralnej Ewidencji i Informacji o Działalności Gospodarczej Rzeczypospolitej Polskiej wydane w okresie 1 miesiąca przed datą przetargu, oryginał dokumentu stwierdzającego tożsamość; w przypadku reprezentowania osoby fizycznej przez pełnomocnika należy przedłożyć oryginał pełnomocnictwa notarialnego, oryginał dokumentu tożsamości pełnomocnika, dokument potwierdzający prowadzenie działalności albo wydruk z Centralnej Ewidencji i Informacji o Działalności Gospodarczej Rzeczypospolitej Polskiej wydane w okresie 1 miesiąca przed datą przetargu.
Małżonkowie, nabywający nieruchomości do majątku wspólnego w związku z prowadzoną działalnością gospodarczą wspólnie uczestniczą w przetargu. W przypadku występowania jednego z małżonków z zamiarem nabycia nieruchomości do majątku wspólnego do dokonania czynności zmierzającej do odpłatnego nabycia nieruchomości wymagana jest zgoda drugiego małżonka złożona w formie aktu notarialnego.
6. Cudzoziemcy przystępujący do przetargu poza dokumentami wskazanymi powyżej zobowiązani są do przedłożenia promesy – przyrzeczenia wydania zezwolenia na nabycie nieruchomości.

Uczestnik, który zamierza przystąpić do licytacji więcej niż jednej działki musi dokonać wpłaty wadium osobno na każdą z licytowanych działek.

Wadium wpłacone przez uczestnika przetargu, który przetarg wygrał, zalicza się na poczet ceny nabycia nieruchomości.

Pozostałym uczestnikom przetargu wadium zostaje zwrócone niezwłocznie po odwołaniu lub zamknięciu przetargu, nie później niż przed upływem 3 dni od dnia odwołania, zamknięcia, unieważnienia lub zakończenia przetargu wynikiem negatywnym w sposób uzgodniony z uczestnikiem przetargu.

Do osób posiadających status cudzoziemca stosuje się przepisy ustawy z dnia 24 marca 1920 roku o nabywaniu nieruchomości przez cudzoziemców.

Najpóźniej w ciągu 21 dni od dnia rozstrzygnięcia przetargu osoba ustalona jako nabywca nieruchomości zostanie powiadomiona o miejscu i terminie zawarcia umowy przenoszącej prawo własności. Z uwagi na fakt, iż Gminie Kamień Pomorski przysługuje ustawowe prawo pierwokupu działek przeznaczonych do sprzedaży w niniejszym przetargu, umowa przenosząca własność poprzedzona zostanie podpisaniem warunkowej umowy sprzedaży nieruchomości.

Jeżeli osoba, która przetarg wygrała nie przystąpi bez usprawiedliwienia do zawarcia umowy przenoszącej prawo własności, w miejscu i terminie podanym w zawiadomieniu, Burmistrz Dziwnowa może odstąpić od zawarcia umowy, a wpłacone wadium nie podlega zwrotowi.

Pełna cena brutto ustalona w wyniku przetargu płatna jest nie później niż do dnia zawarcia umowy przenoszącej prawo własności.

Nabywca ponosi należności związane z zawarciem aktów notarialnych, tj. opłatę sądową i koszty notarialne (umowa warunkowa i przeniesienia).

Uczestnik może w terminie 7 dni od dnia ogłoszenia wyniku przetargu zaskarżyć czynności związane z przeprowadzeniem przetargu do organu wykonawczego jednostki samorządu terytorialnego.

Burmistrz Dziwnowa może odwołać przetarg z ważnych powodów, niezwłocznie podając informację o odwołaniu przetargu do publicznej wiadomości w sposób określony w art. 38 ust. 2 ustawy o gospodarce nieruchomościami.

Pierwszy przetarg odbył się 17.06.2016 r.

Drugi przetarg odbył się 05.08.2016 r.

Trzeci przetarg odbył się 07.10.2016 r.

Czwarty przetarg odbył się 20.01.2017 r.

Piąty przetarg odbył się 31.03.2017 r.

Burmistrz Dziwnowa
BURMISTRZ
Grzegorz Bobziak


załącznik nr 1 do ogłoszenia o przetargu na dzień 09 czerwca 2017 roku - godzina 9.00

Lp	nr działki	kw nr	pow. m ²	cena wywoławcza netto
1	227/24	SZ1K/00012890/7	1550	131 750,00 zł
2	227/25	SZ1K/00012890/7	1550	131 750,00 zł
3	227/26	SZ1K/00012890/7	1034	87 890,00 zł
4	227/27	SZ1K/00012890/7	1033	87 805,00 zł
5	227/28	SZ1K/00012890/7	1033	87 805,00 zł
6	227/29	SZ1K/00012890/7	1033	87 805,00 zł
7	227/30	SZ1K/00012890/7	1033	87 805,00 zł
8	227/31	SZ1K/00012890/7	1025	87 125,00 zł
9	227/44	SZ1K/00012890/7	1172	99 620,00 zł
10	227/45	SZ1K/00012890/7	1128	95 880,00 zł
11	227/46	SZ1K/00012890/7	1128	95 880,00 zł
12	227/47	SZ1K/00012890/7	1084	92 140,00 zł
13	227/48	SZ1K/00012890/7	1119	95 115,00 zł
14	227/49	SZ1K/00012890/7	1157	98 345,00 zł
15	227/50	SZ1K/00012890/7	1122	95 370,00 zł
16	227/52	SZ1K/00012890/7	1125	95 625,00 zł
17	227/53	SZ1K/00012890/7	1267	107 695,00 zł
18	227/54	SZ1K/00012890/7	1174	99 790,00 zł
19	227/55	SZ1K/00012890/7	1078	91 630,00 zł
20	227/56	SZ1K/00012890/7	1128	95 880,00 zł
21	227/57	SZ1K/00012890/7	1128	95 880,00 zł
22	227/58	SZ1K/00012890/7	1210	102 850,00 zł
23	227/60	SZ1K/00012890/7	1073	91 205,00 zł
24	227/61	SZ1K/00012890/7	1074	91 290,00 zł
25	227/62	SZ1K/00012890/7	1034	87 890,00 zł
26	227/63	SZ1K/00012890/7	1067	90 695,00 zł
27	227/64	SZ1K/00012890/7	1028	87 380,00 zł
28	227/65	SZ1K/00012890/7	1071	91 035,00 zł
29	227/66	SZ1K/00012890/7	1104	93 840,00 zł
30	227/67	SZ1K/00012890/7	1032	87 720,00 zł
31	227/68	SZ1K/00012890/7	1101	93 585,00 zł
32	227/69	SZ1K/00012890/7	1109	94 265,00 zł
33	227/70	SZ1K/00012890/7	1027	87 295,00 zł
34	227/71	SZ1K/00012890/7	1073	91 205,00 zł
35	227/72	SZ1K/00012890/7	1073	91 205,00 zł
36	227/73	SZ1K/00012890/7	1122	95 370,00 zł
37	227/74	SZ1K/00012890/7	1137	96 645,00 zł
38	227/75	SZ1K/00012890/7	1078	91 630,00 zł
39	227/76	SZ1K/00012890/7	1028	87 380,00 zł
40	227/77	SZ1K/00012890/7	1120	95 200,00 zł
41	227/78	SZ1K/00012890/7	1089	92 565,00 zł
42	227/79	SZ1K/00012890/7	1054	89 590,00 zł
43	227/80	SZ1K/00012890/7	991	84 235,00 zł
44	227/81	SZ1K/00012890/7	987	83 895,00 zł
45	227/82	SZ1K/00012890/7	1003	85 255,00 zł
46	227/83	SZ1K/00012890/7	1041	88 485,00 zł
47	227/84	SZ1K/00012890/7	1152	97 920,00 zł
48	227/85	SZ1K/00012890/7	1221	103 785,00 zł
49	227/86	SZ1K/00012890/7	1176	99 960,00 zł
50	227/87	SZ1K/00012890/7	1072	91 120,00 zł
51	227/88	SZ1K/00012890/7	1117	94 945,00 zł
52	227/89	SZ1K/00012890/7	1135	96 475,00 zł





jezioro w miejscowości Kamińska
w powiecie kamieńskim, woj. wielkopolskie
1:25000

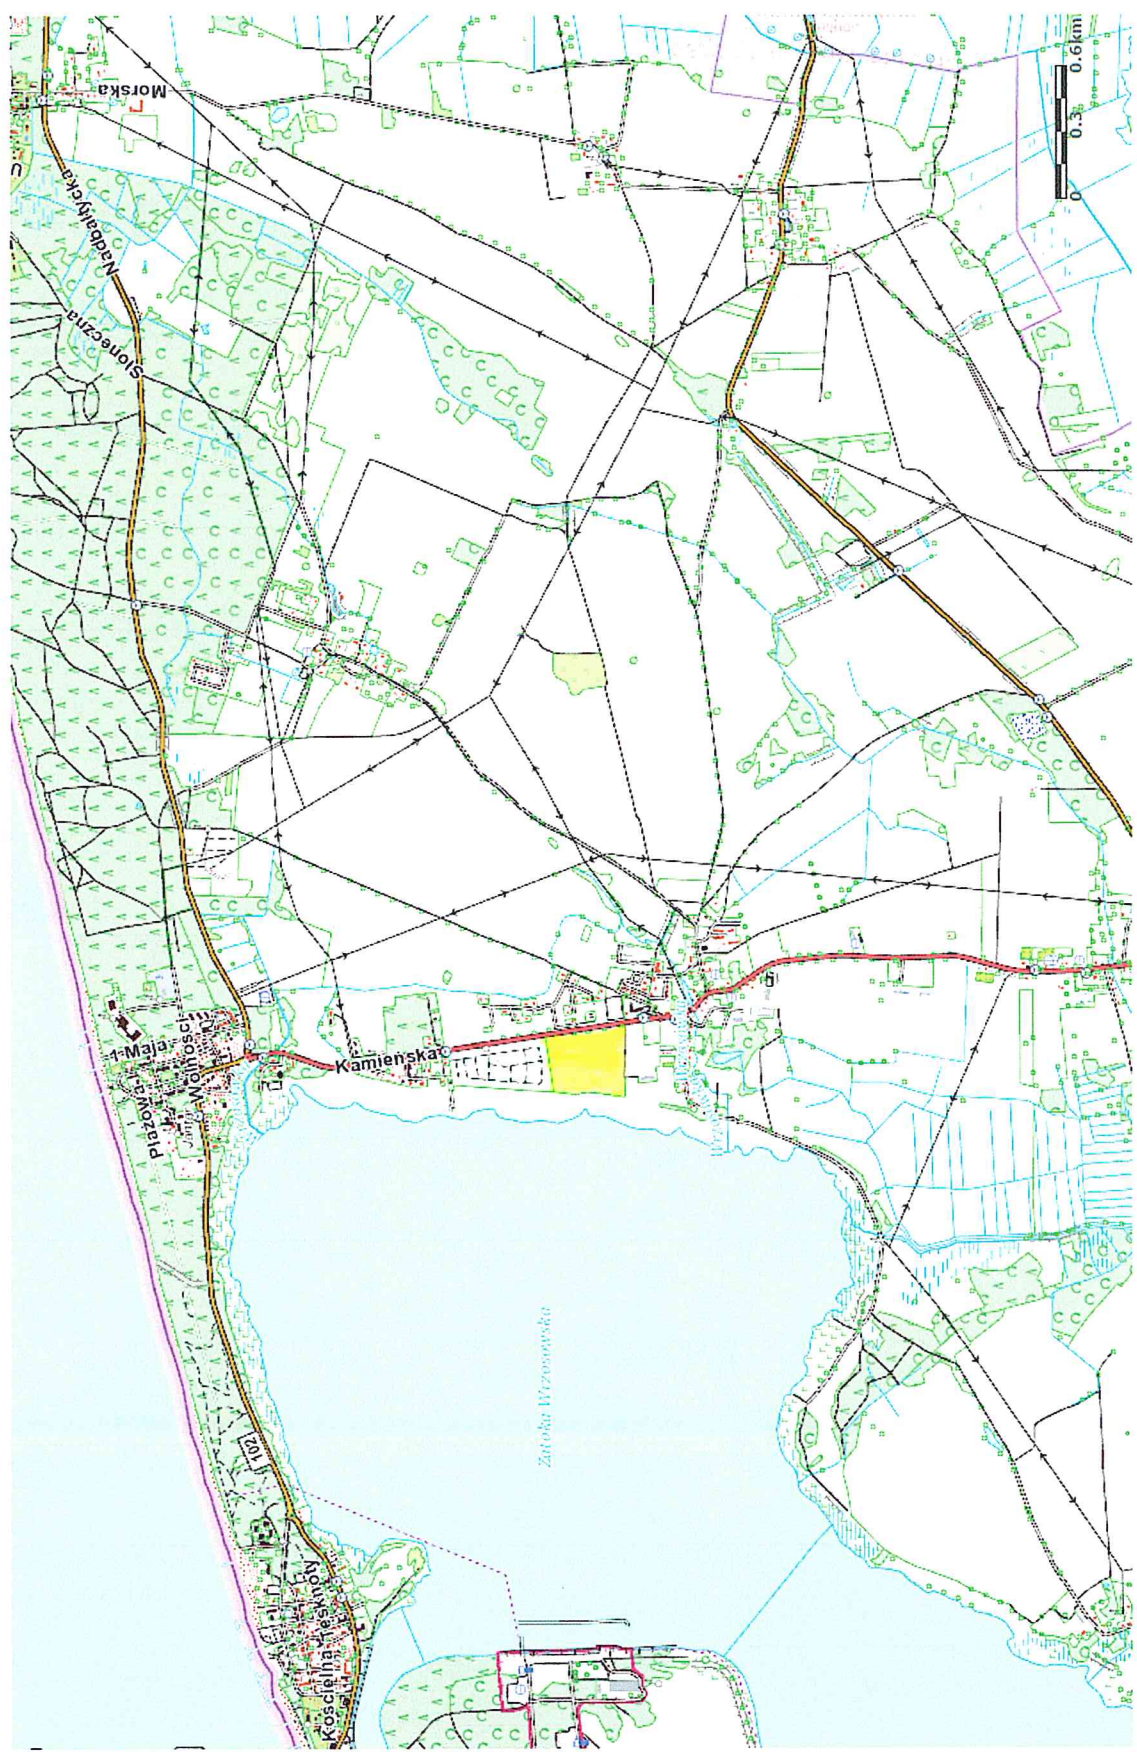

Mapa z projektem podziału nieruchomości
opracowanym w trybie przepisów o gospodarce nieruchomościami
skala 1:1250

Województwo: zachodniopomorskie
 Powiat: kamieński
 Jednostka ewid.: 320703_5_Kamień Pomorski
 - obszar wiejski
 Obręb ewid.: 0001, Wrzosowo
 Miejscowość: Wrzosowo
 KERG: 256/2012


CEL: Integralna część projektu podziału stanowi wykaz zmian danych ewidencji nieruchomości
SKŁADNIKI: PLAN W KAMIEŃKU POMORSKIM
WYDZIAŁ: GOSPODARSTWA I KARTOGRAFII

Na podstawie art. 40 ust. 2 i ust. 3 ustawy z dnia 17 marca 1999 r. - Prawo godo... (art. 173 ust. 1 pkt 3, z późn. zmianami) niniejszy dokument został przyjęty do przeliczenia zasobu gminnego i limitowanego i stanowiący...
 Dokument ten jest ewidencją...
21 CZE 2012
GEODETA POWIATOWY
 (miejscowość i adres)

Niniejszy projekt podziału nieruchomości został zatwierdzony decyzją Burmistrza Kamienia Pomorskiego z dnia 18.07.2012 r. nr G. 6891.21.2012.KG

Katarzyna Górnalska
Podinspektor ds. geodezji

ZESTAWIENIE POWIERZCHNI		Stan nowy	
Stan dotychczasowy	Nr działki	Pow. w ha	Pow. w ha
	2271	0,3100	
	2272	0,3100	
	2273	0,5091	
	2274	0,4167	
	2275	0,4312	
	2276	0,4980	
	2277	0,5176	
	2278	0,3428	
	2279	0,3300	
	22710	0,3370	
	22711	0,3519	
	22712	0,3466	
	22713	0,3269	
	22714	0,3129	
	22715	0,3207	
	22716	0,3237	
	22717	0,3268	
	22718	0,3243	
	22719	0,3263	
	22720	0,4022	
	22721	0,3549	
	22722	0,3324	
	Opiekani	7,6500	

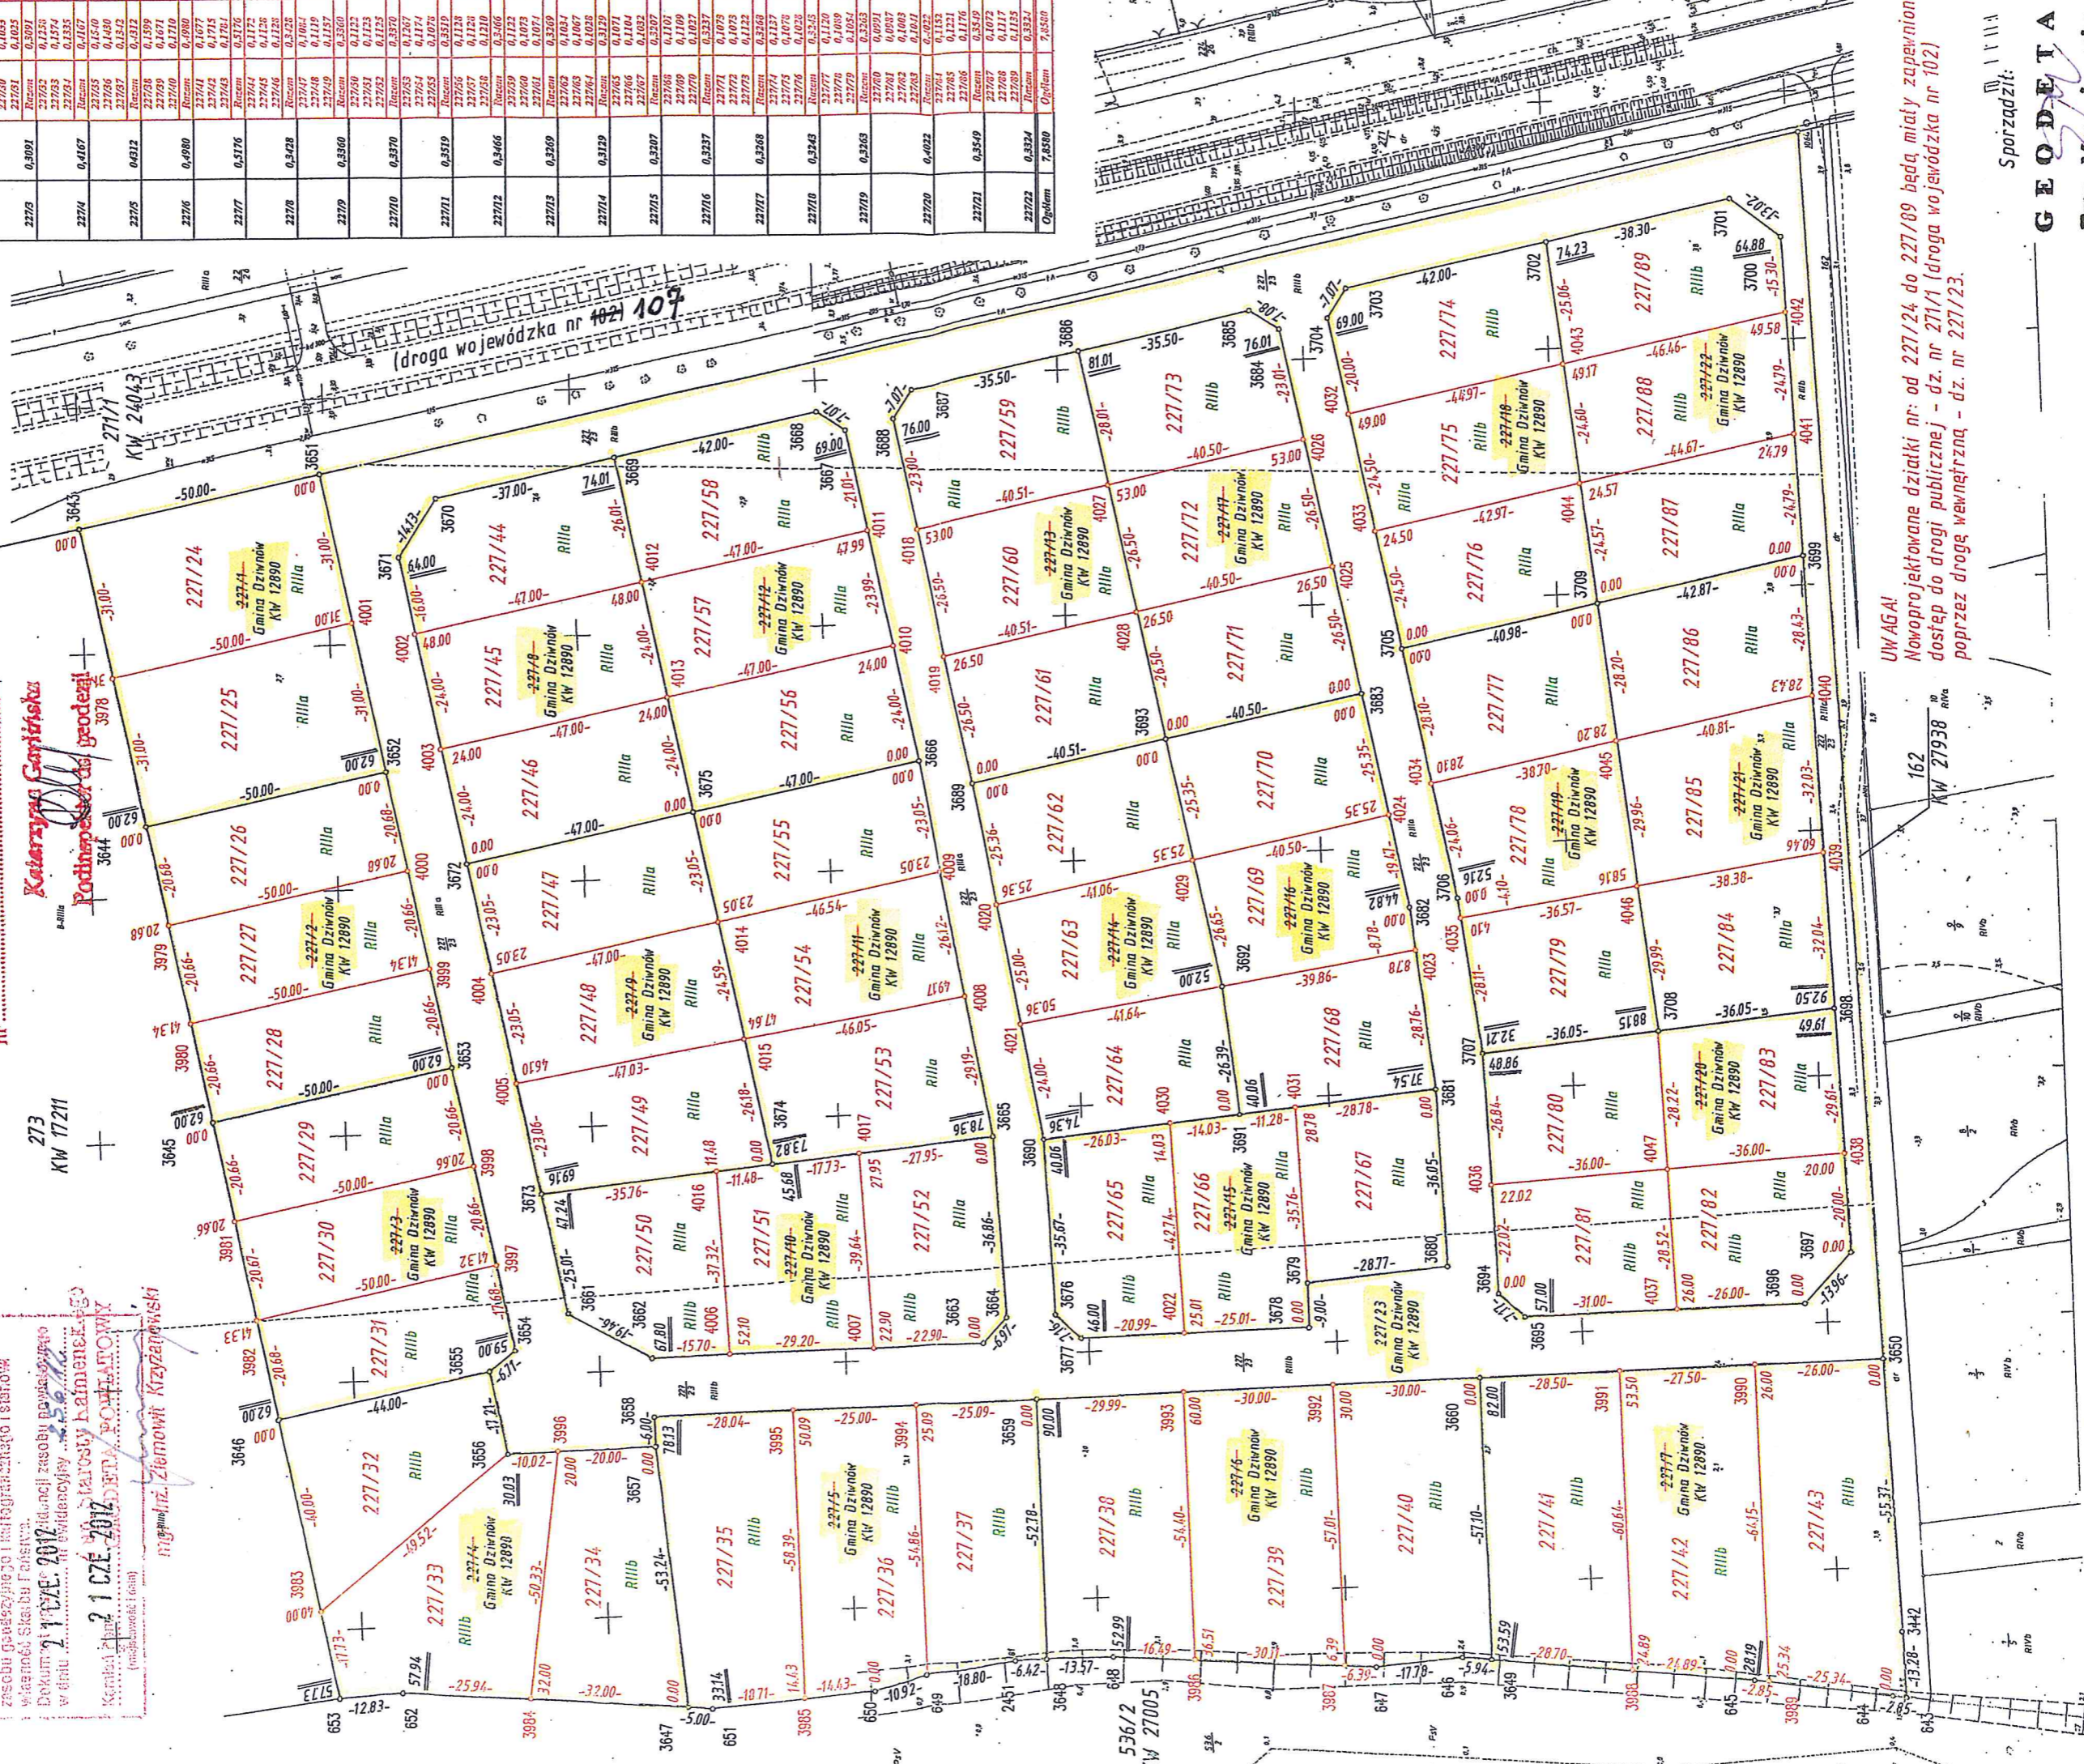

UWAGA!
 Nowoprojektowane działki nr: od 227/24 do 227/89 będą miały zapewniony dostęp do drogi publicznej - dz. nr 271/1 (droga wojewódzka nr 102) poprzez drogę wewnętrzną - dz. nr 227/23.

Sporządził:
GEODETA
Bożena Mroczkowska
 upr. zawod. Nr 17390
 Kamień Pom., dn. 19.06.2012 r