

SZ1K/00014112/4


Gmina Dziwnów

MAPA Z PROJEKTEM PODZIAŁU

DZIAŁKI 194/18

SKALA 1:500

Projekt podziału działki wykonany w oparciu o sekcja 5.213.18.23.2.3 oraz 5.214.18.23.2.3 zgodnie z Postanowieniem nr PF/194/18 wydanym przez Burmistrza Dziwnowa

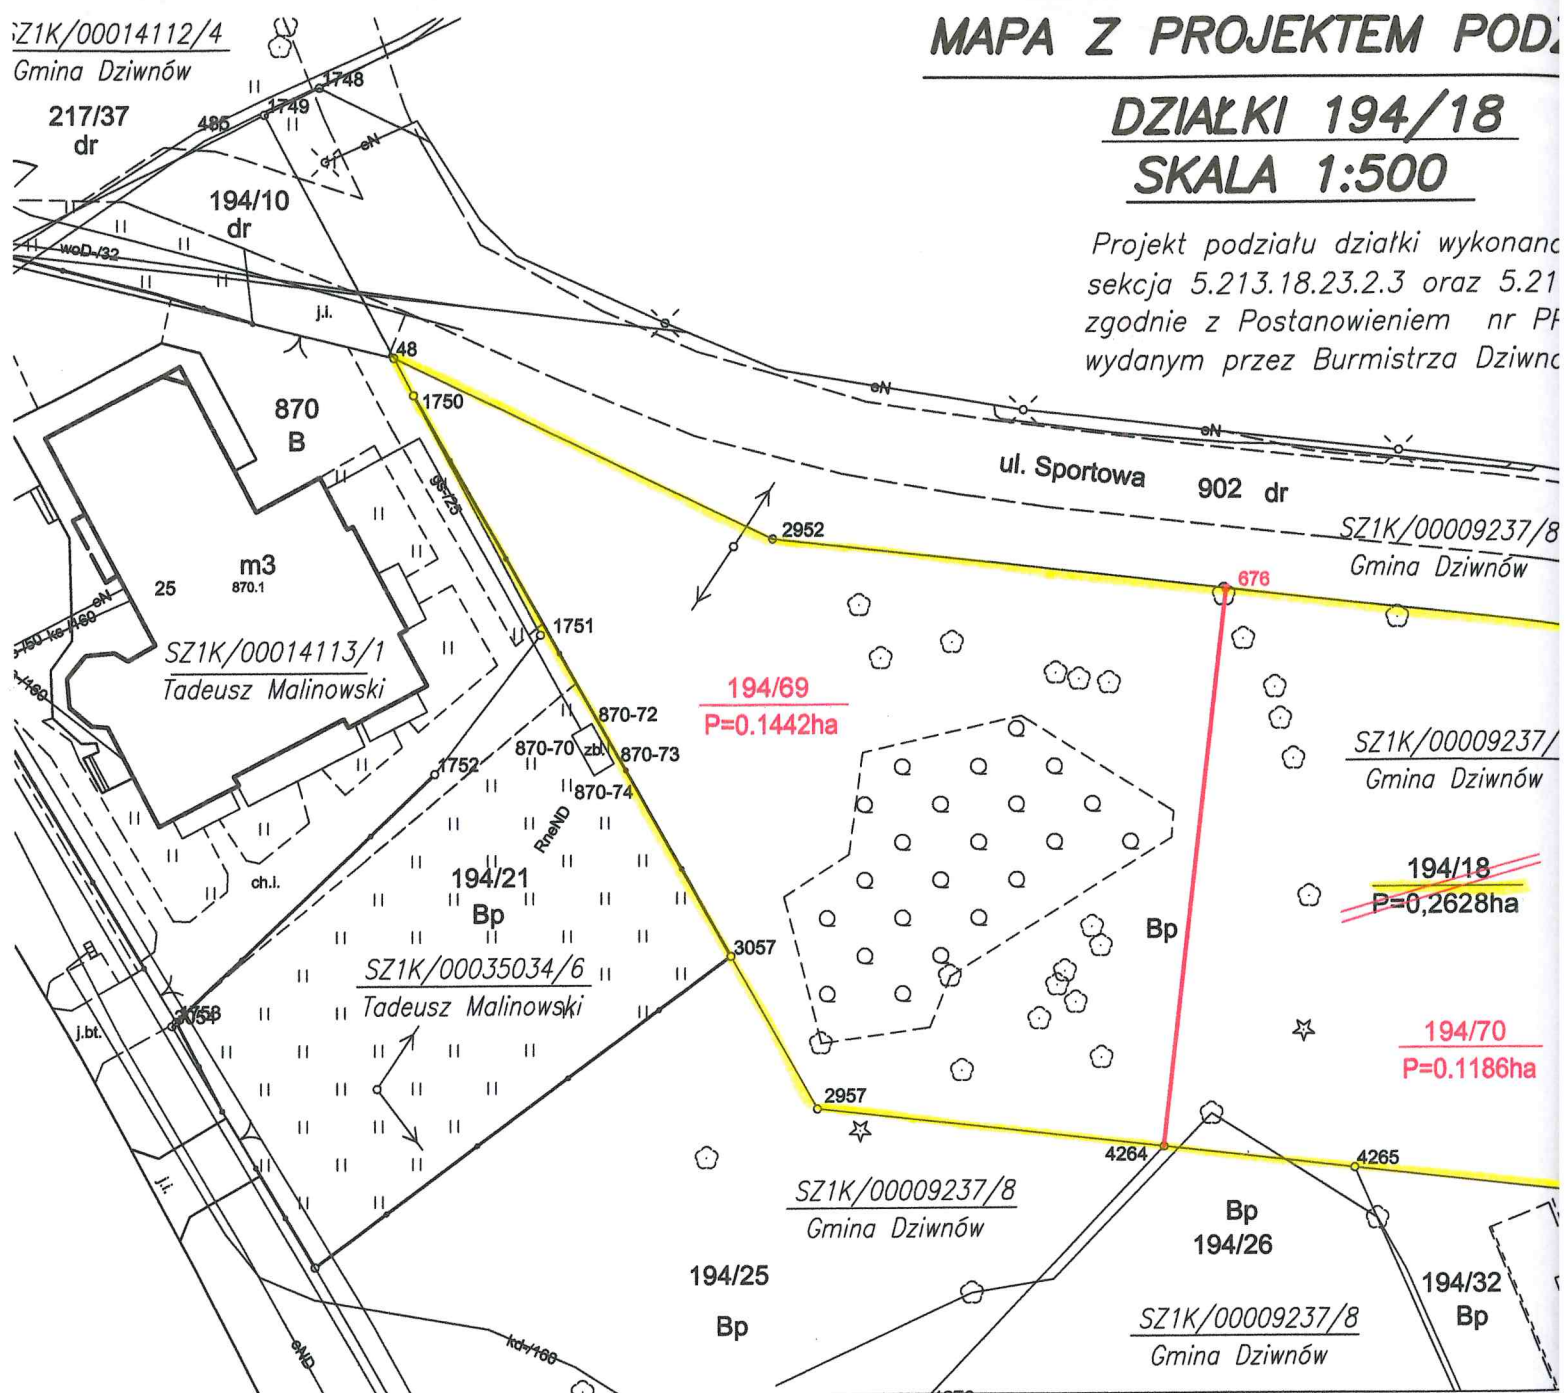

WYKAZ ZMIAN DANYCH EWIDENCYJNYCH DOTYCZĄCYCH DZIAŁKI NR 194/18

Jednostka ewidencyjna : 320701_5, gmina Dziwnów
 Obręb ewidencyjny : Międzywodzie
 Numer księgi wieczystej : SZ1K/00009237/8

PODGIK.6640.242

STAN DOTYCZĄCY							STAN NOWY					
L.P.	ID działki ewidencyjnej	Pole powierzchni działki w ha	Rodzaj użytku i klasa			Pole powierzchni użytków i klas w działce	Nr działki ewidencyjnej	Pole powierzchni działki w ha	Rodzaj użytku i klasa			Pole powierzchni użytków i klas w działce
			OFU	OZU	OZK				OFU	OZU	OZK	
1	ul. Sportowa 320701_5.0001.194/18	0,2628	Bp	-	-	0,2628	194/69	0,1442	Bp	-	-	0,1442
							194/70	0,1186	Bp	-	-	0,1186
Razem stan dotychczasowy		0,2628				0,2628	Razem stan nowy	0,2628				0,2628

Podpis
Przebieg
Plan
z dnia
przez

MAPA Z PROJEKTEM PROJEKT PODZIAŁU NIERUCHOMOŚCI SKALA 1:500

Sporządzono na podstawie art. 94 ust. 1 pkt 1 ustawy z dnia 21 sierpnia 1997r. o gospodarce nieruchomościami (Dz.U.2020.65 j.t. z p.z.) oraz Postanowienia Burmistrza Dziwnowa PP.6831.4.2020.IB z dnia 01 kwietnia 2020r.

GiK.6640.265.2020
ks. rob. 30/20


Woj. Zachodniopomorskie
Gmina: Dziwnów
Obręb: Międzywodzie
Działka: 194/70
Sektora: 5.213.18.23.2.4

Sporządzono na aktualnej kopii mapy zasadniczej w ramach roboty geodezyjnej nr GiK.6640.265.2020

Integralną częścią mapy z projektem podziału nieruchomości jest wykaz zmian danych ewidencyjnych.

Sporządzono dnia 02.03.2020 r.:

Wojciech Jagliński
mgr inż. **Margareta Jaglińska**
ul. Wolńska 7b, 72-400 Dziwnów
tel: 091 337 1368, 091 337 4383
Biuro: 11000

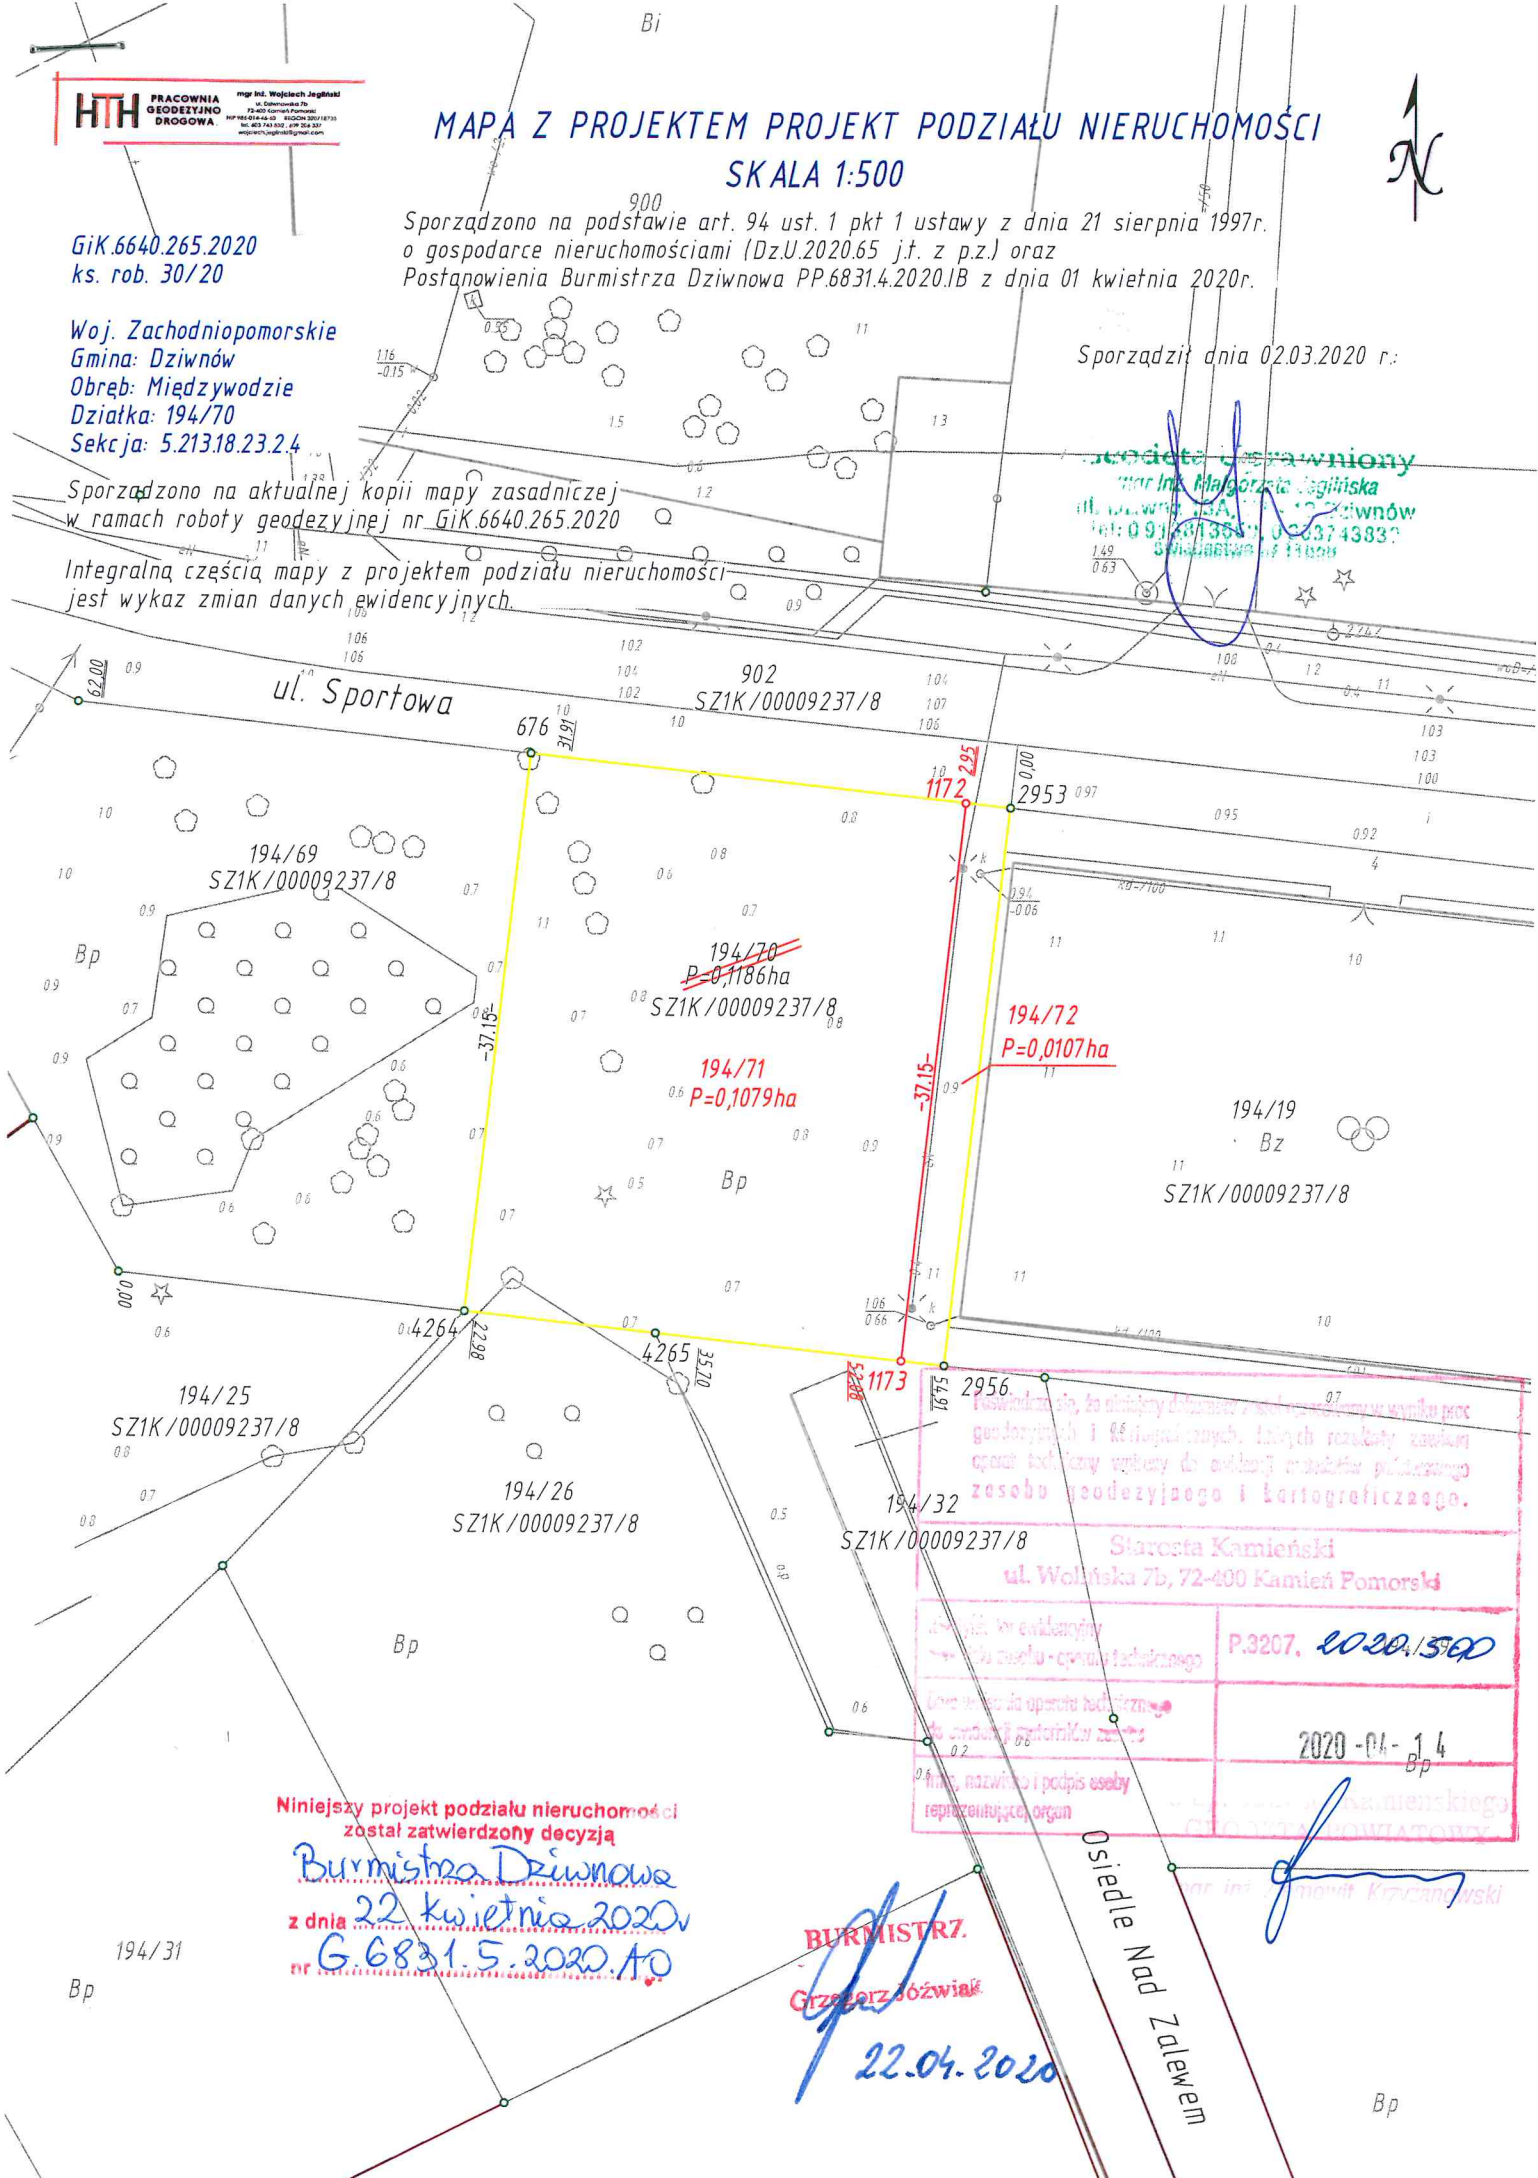

Niniejszy projekt podziału nieruchomości został zatwierdzony decyzją

Burmistrza Dziwnowa
z dnia **22 kwietnia 2020**
nr **G.6831.5.2020.A0**

BURMISTRZ
Grzegorz Jóźwiak

22.04.2020

<p>Starosta Kamieński ul. Wolńska 7b, 72-400 Kamień Pomorski</p>	
<p>2020-04-14</p>	<p>Bp</p>

Osiedle Nad Zalewem

Bp

MAPA Z PROJEKTEM DZIAŁKI SKALA

Projekt podziału działki wykonano na akt
w zakresie EGIB sekcja 5.213.18.23.2 zgł
nr PP.6831.3.2019.IB z dnia 03.04.2019

