

Uchwała Nr XXXI / 332 /2017

Rady Miejskiej w Dziwnowie

z dnia 23 czerwca 2017 r.

w sprawie wyrażenia zgody na kolejną umowę dzierżawy na okres do 3 lat z dotychczasowym dzierżawcą nieruchomości położonej w obrębie Międzywodzie.

Na podstawie art. 18 ust. 2 pkt. 9 lit a) ustawy z dnia 8 marca 1990r. o samorządzie gminnym (Dz. U. z 2016r. poz. 446, poz. 1579 i poz. 1948, z 2017r. poz. 730 i poz. 935), Rada Miejska w Dziwnowie

uchwała, co następuje :

- § 1. Wyraża się zgodę na dzierżawę części działek niezabudowanych (dawniej działka 775/17, która uległa podziałowi) nr 755/29, nr 755/31, nr 755/32, użytek Bi, nr 755/33, użytek dr, KW Nr SZ1K/00034885/9, o pow. łącznej 2513 m², położonych w obrębie Międzywodzie, z przeznaczeniem terenu pod działalność usługową wypoczynkowo – rekreacyjną, w terminie 06 kwietnia do 31 sierpnia 2017r, w sposób wskazany na załączniku nr 1 do niniejszej uchwały.
- § 2. Wykonanie uchwały powierza się Burmistrzowi Dziwnowa.
- § 3. Uchwała wchodzi w życie z dniem podjęcia.

PRZEWODNICZĄCY RADY
Piotr Sokół
Piotr Sokół


Załącznik Nr 1
Do Uchwały Nr XXXI/332/2017
Rady Miejskiej w Dziwnowie
Z dnia 23.06.2017r.

MIĘDZYHODZIE

MAPA Z PROJEKTEM PODZIAŁU

Skala 1:1000

Niniejszy projekt podziału sporządzono na podstawie Postanowienia Burmistrza Dziwnowa z dnia 14 września 2016 r. nr PP.6831.17.2016 na aktualnym na dzień 28.09.2016 r. podkładzie mapowym - sekcja nr 5.213.18.23.11; 1.2

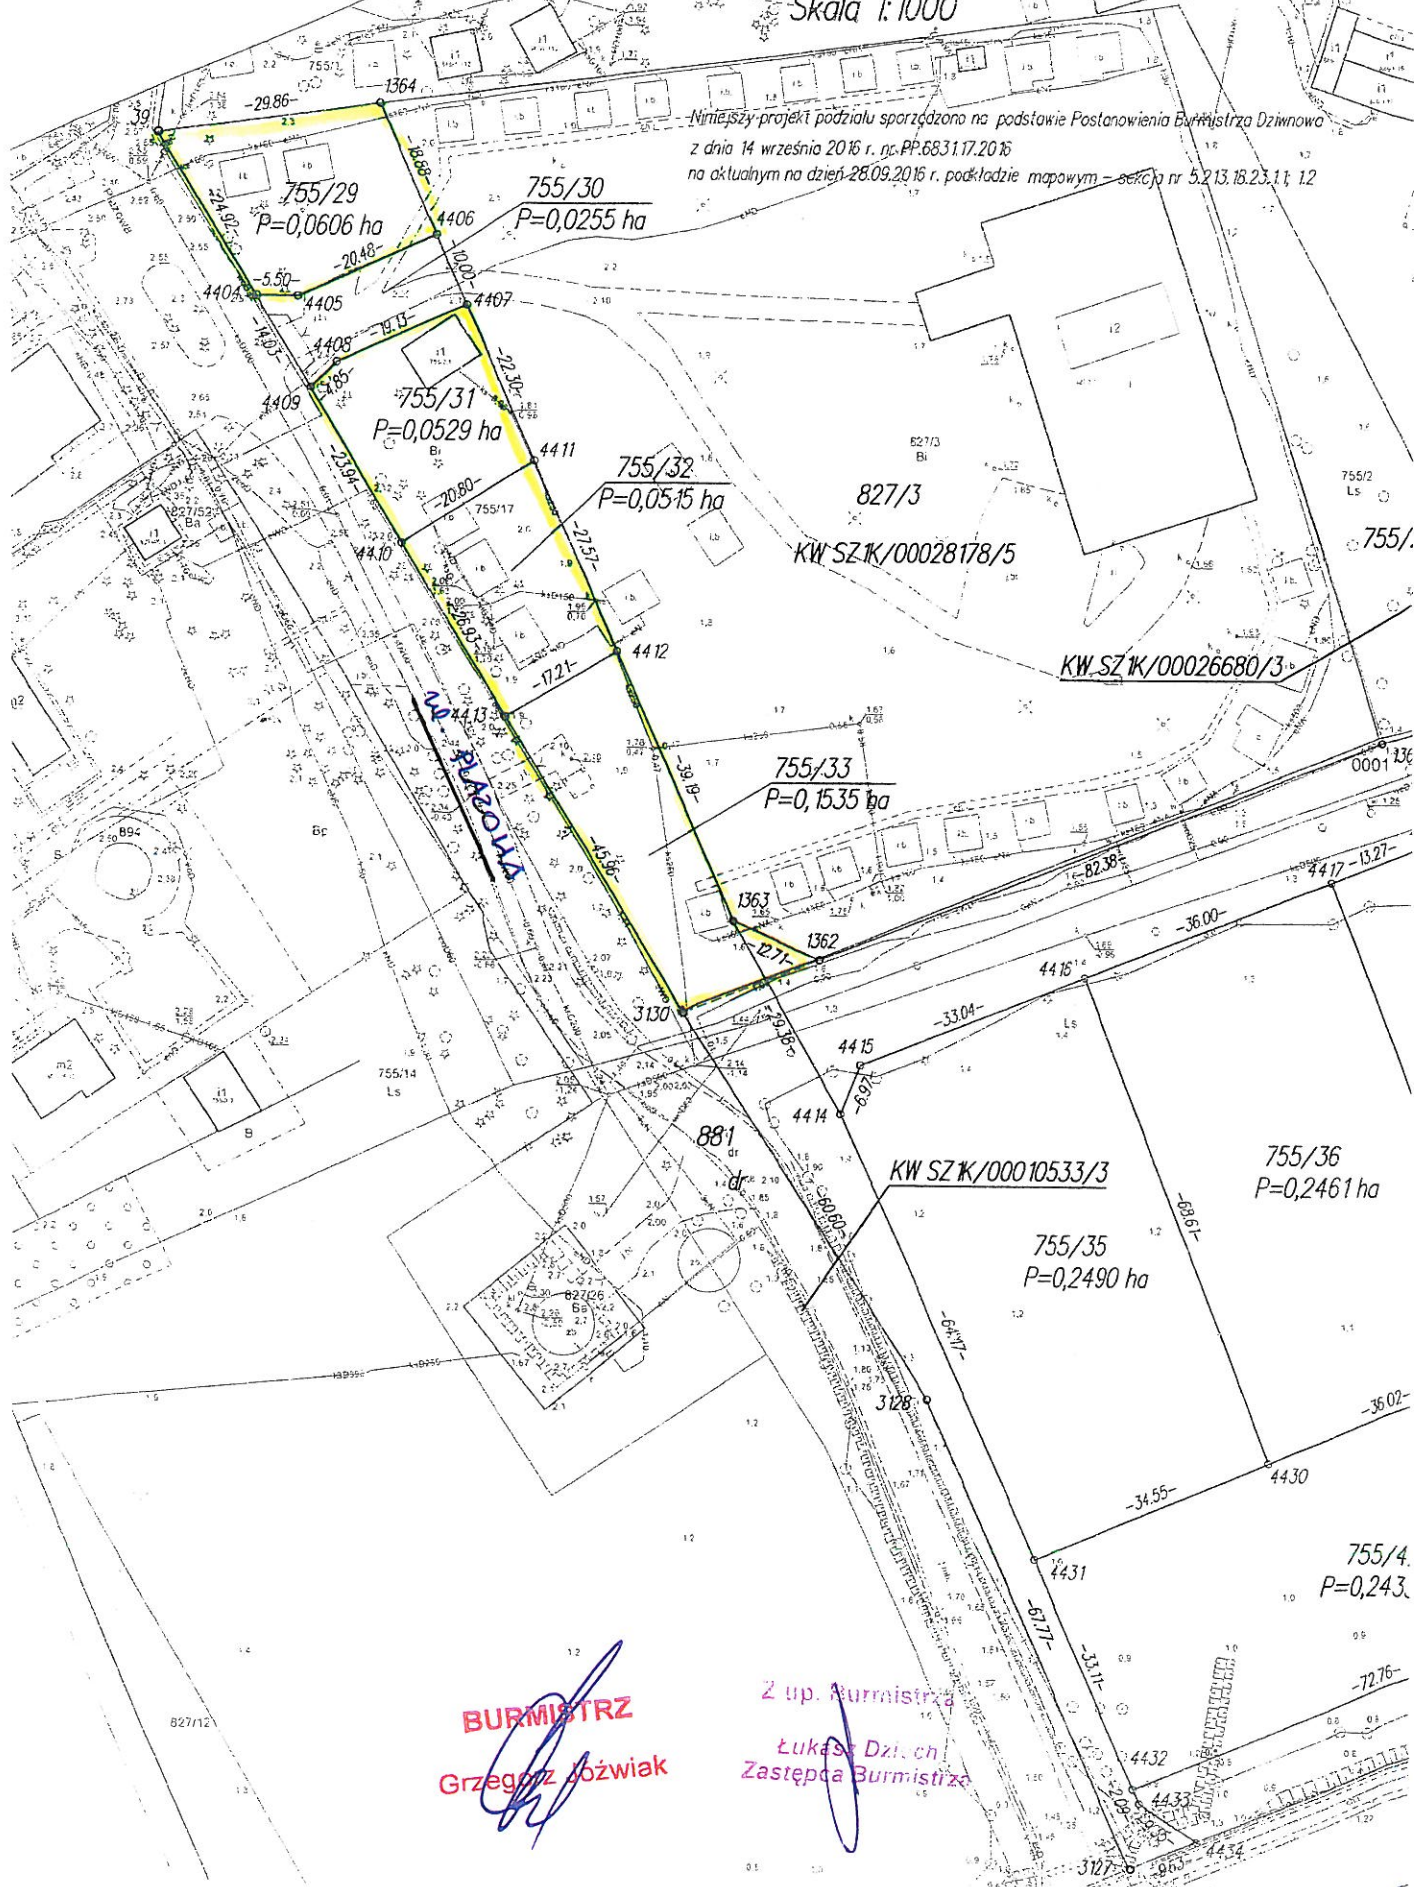

BURMISTRZ
Grzegorz Łoźwiak

Z up. Burmistrza
Łukasz Dzi. ch.
Zastępca Burmistrza