


UWAGA:
pod nawierzchniami projektowanych dróg i chodników grunt nienośny (torf) występujący w strefie wykopu zastąpić gruntem nośnym mineralnym

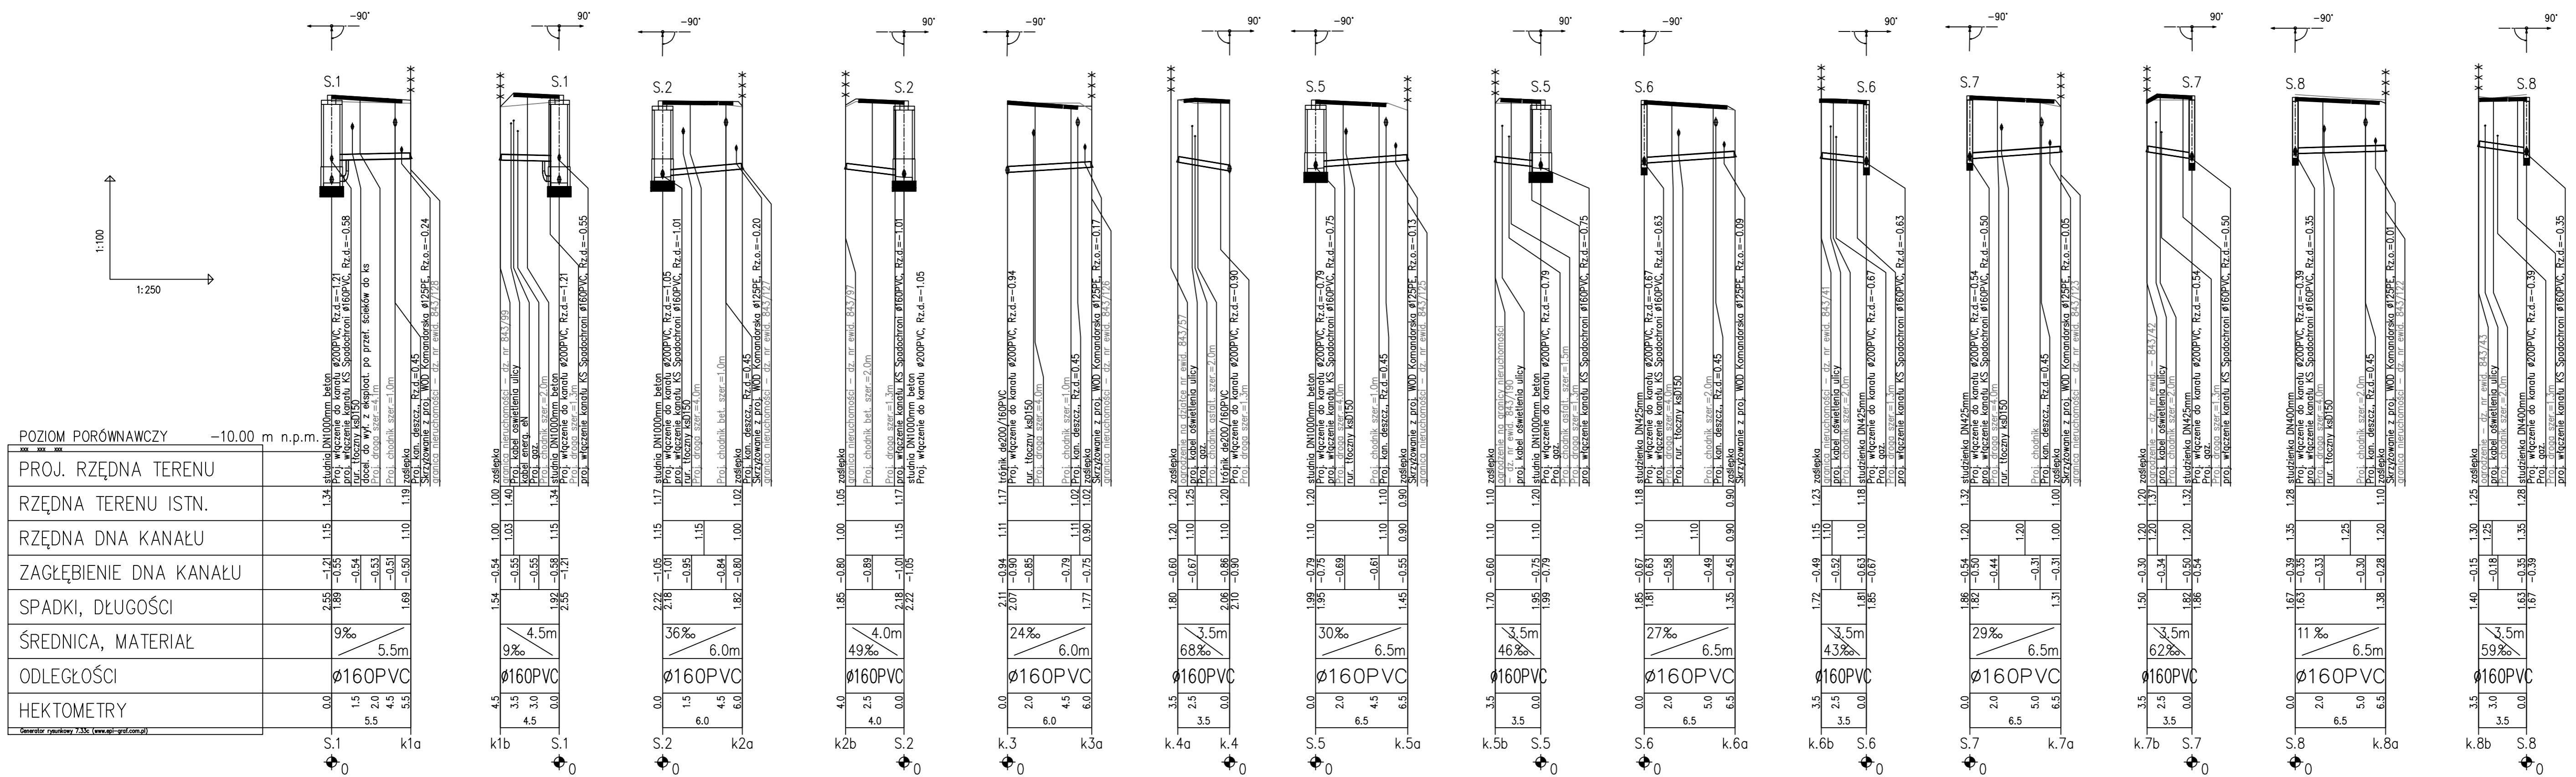

DZIWNÓW - ul. Komandorska, ul. Dziwna

Instalacja i wykonanie sieci wodociągowej i sieci kanalizacji sanitarnej na terenie ulic: Dziwnaj i Komandorskiej w Dziwnowie

autor/projektował: mgr inż. Piotr Byczkowski upr. 160/Sz/2002

mgr inż. Waldemar Łagiewka upr. 323/Sz/89

PROJEKT BUDOWLANY I WYKONAWCZY

tytuł rysunku: **PROJEKT INSTALACYJNY**

tytuł rysunku: **PROFIL PODŁUŻNY**

niezależnie: **niezależnie**

data: **SZCZECIN, I. 2017**

skala: **1:100/250**

nr rys.: **4**