


UWAGA:
 pod nawierzchniami projektowanych dróg i chodników grunt nienośny (torf) występujący w strefie wykupu zastąpić gruntem nośnym mineralnym

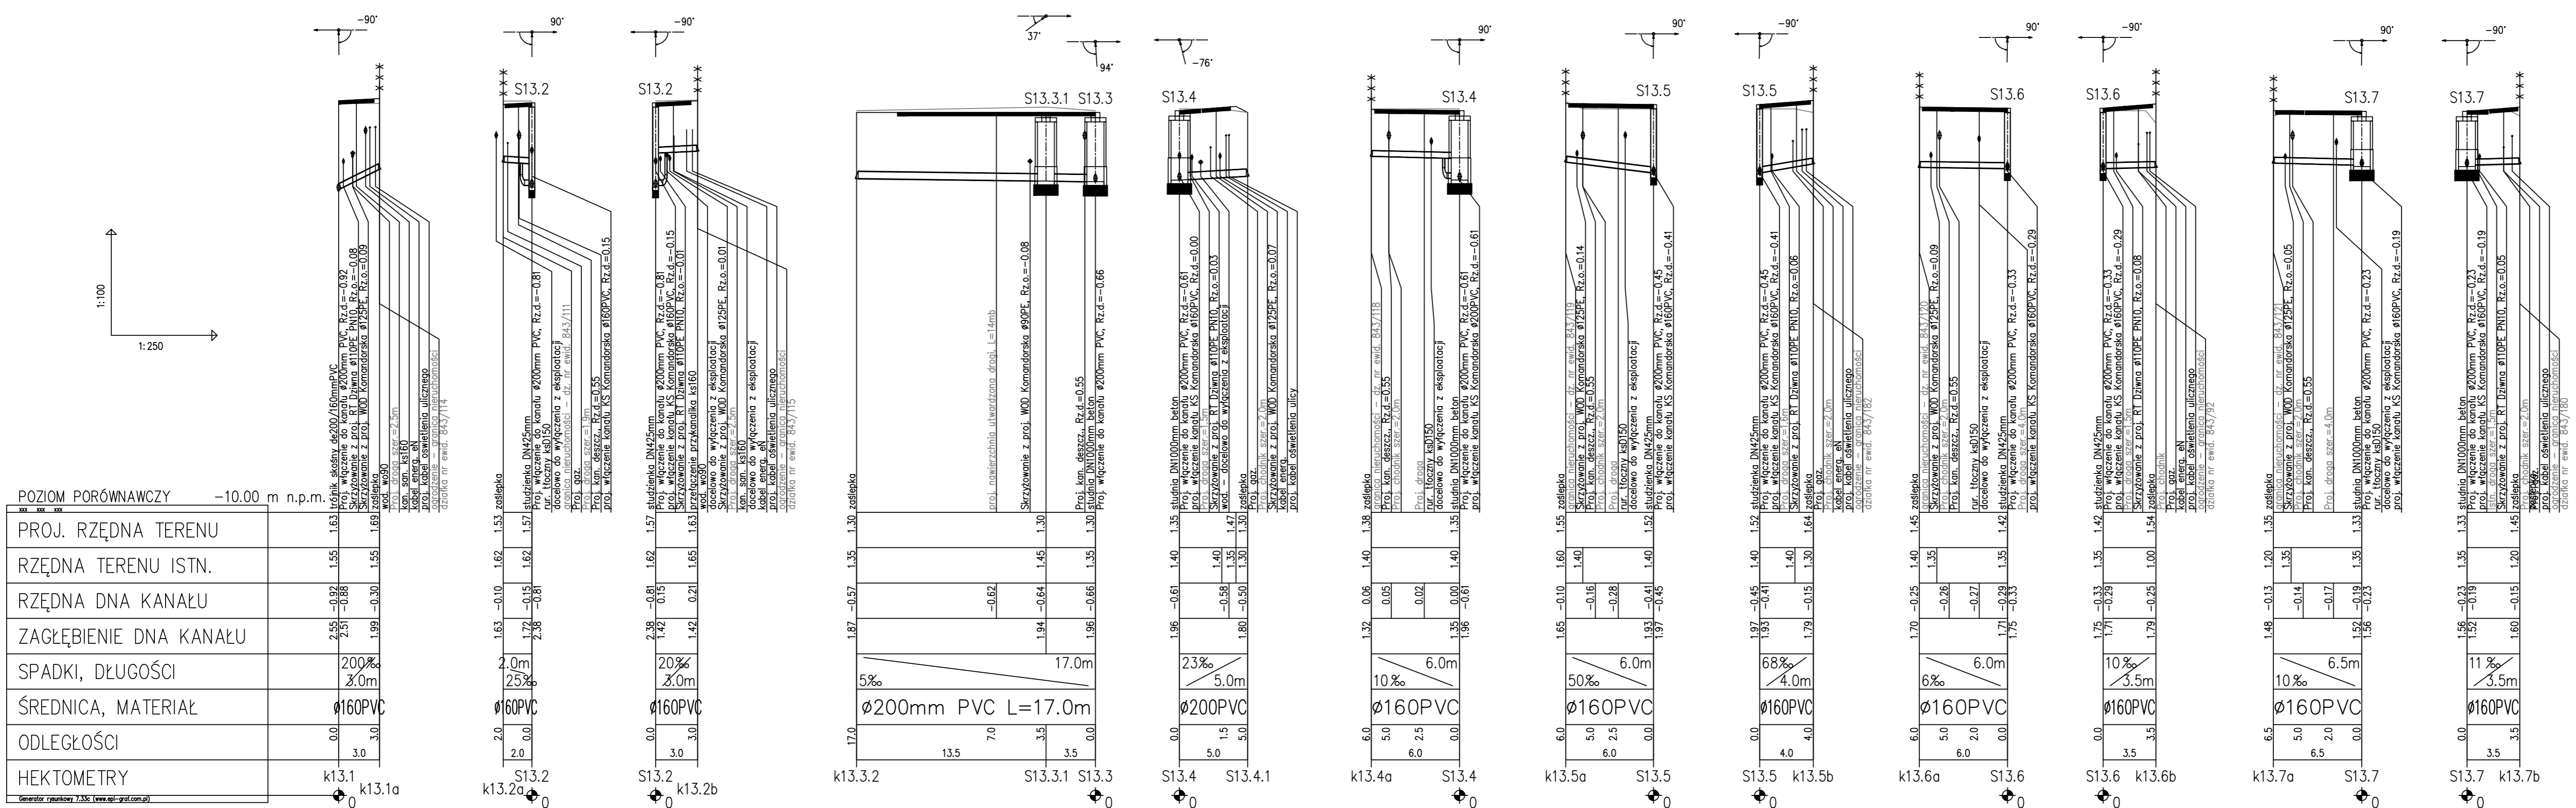

POZIOM PORÓWNAWCZY -10.00 m n.p.m.

	k13.1	k13.1a
PROJ. RZĘDNA TERENU	1.63	1.63
RZĘDNA TERENU ISTN.	1.55	1.55
RZĘDNA DNA KANAŁU	-0.92	-0.88
ZAGŁĘBIENIE DNA KANAŁU	2.55	2.51
SPADKI, DŁUGOŚCI	200%	200%
ŚREDNICA, MATERIAŁ	ø160PVC	ø160PVC
ODLEGŁOŚCI	0.0	3.0
HEKTOMETRY	0	0

DZIWNÓW - ul. Komandorska, ul. Dziwna

Logo: "INWOD" Instalacje Sanitarne i Wodociągowe

autor/projektował: mgr inż. Piotr Byczkowski, upr. 160/Sz/2002

mgr inż. Waldemar Łagiewka, upr. 323/Sz/89

inwestor: Gmina Dziwnów, ul. Szosowa 5, 72-420 Dziwnów

projekt budowlany i wykonawczy: PROJEKT BUDOWLANY I WYKONAWCZY

tytuł opracowania: PROJEKT INSTALACYJNY

tytuł rysunku: PROFIL PODŁUŻNY

niezależnie: SZCZECIN, I. 2017

skala: 1:100/250

nr rys.: 5