


UWAGA:  
pod nawierzchniami projektowanych dróg i chodników grunt  
nieośnoy (torf) występujący w strefie wykopy gruntem  
nośnym minetałnym

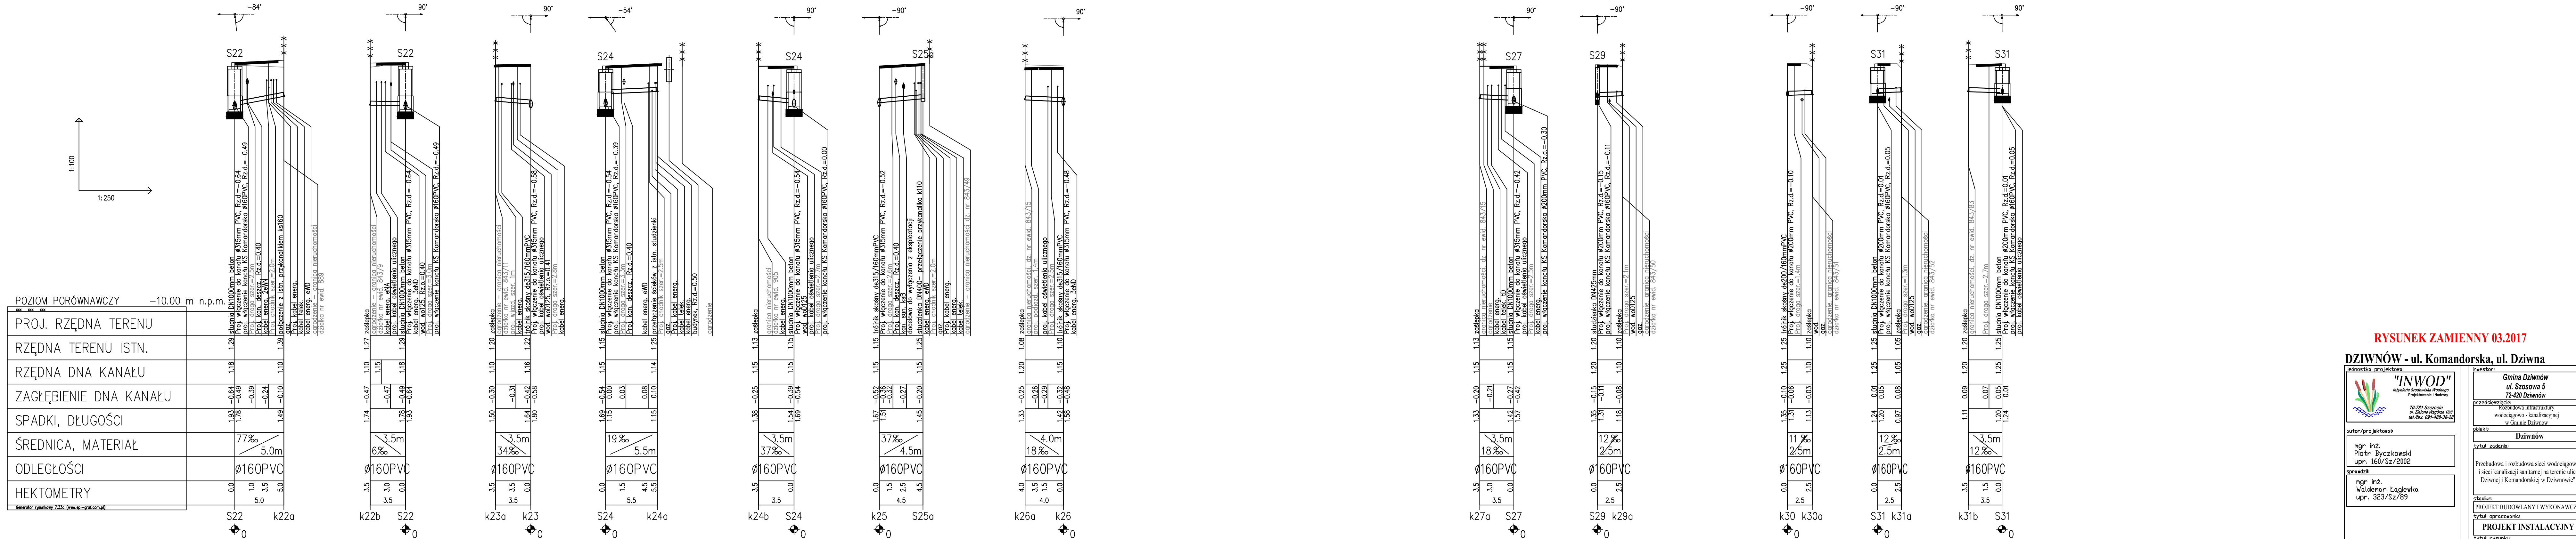

**RYSUNEK ZAMIENNY 03.2017**

**DZIWNÓW - ul. Komandorska, ul. Dziwna**

podstawa projektowa: "INWOD" - Inżynieria Środowiska Wodnego Projektowania i Inżynieria Wodociągowa i Kanalizacyjna

autor/projektował: mgr inż. Piotr Byczkowski, upr. 160/Sz/2002

mgr inż. Waldemar Łaglewka, upr. 323/Sz/89

zamawiający: Gmina Dziwnów, ul. Szosowa 5, 72-420 Dziwnów

tytuł zadania: Przebudowa i rozbudowa sieci wodociągowej i sieci kanalizacji sanitarnej na terenie ulic: Dziwniej i Komandorskiej w Dziwnowie

tytuł opracowania: DZIWNÓW

tytuł rysunku: PROFIL PODŁUŻNE sieci i przyłącza kanalizacyjne

skala: 1:100/250

nr rys: 7