

ul. DZIWNA | ul. KOMANDORSKA

ul. KOMANDORSKA


DROGA WOJEWÓDZKA DW 102

PAS DROGI WOJEWÓDZKIEJ DW102
ODCINEK PODLEGAJĄCY OGRĘBNEMU POSTĘPOWANIU
PROWADZONEMU PRZEZ WOJEWODĘ ZACHODNIOPOMORSKIEGO

WYMIANA WARSTWY GRUNTU ORGANICZNEGO (torf)
O ŚREDNIEJ MIĄSZYSZOCY 30cm NA GRUNT MINERALNY NOŚNY

instalacja igłofiltrowa dwustronna, L=520mb
odwodnienie wykopu

wykop wąskoprzestrzenny umocniony
L=520mb

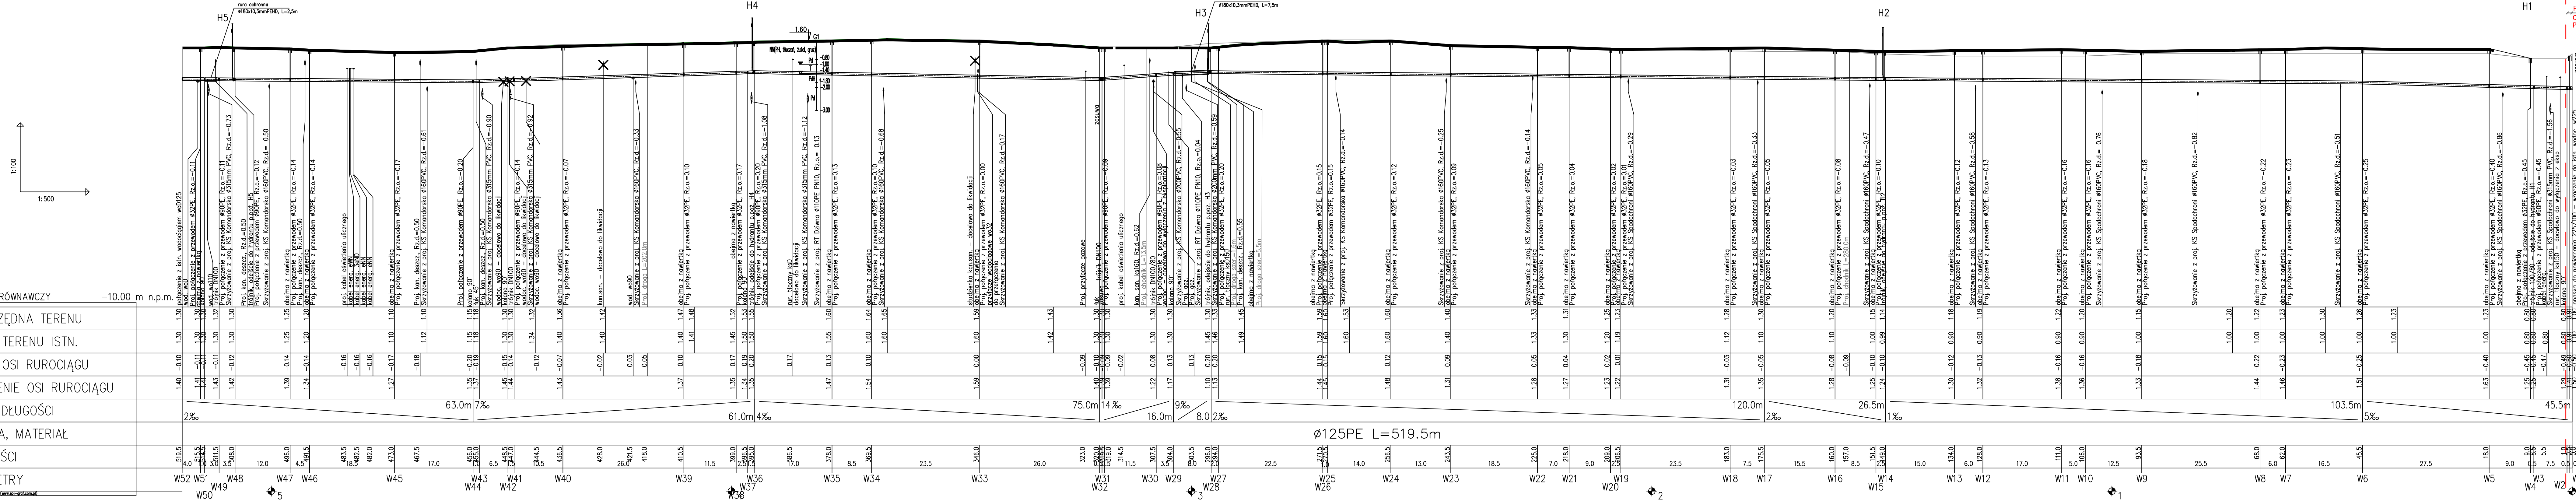

POZIOM PORÓWNAWCZY

PROJ. RZĘDNA TERENU	RZĘDNA TERENU ISTN.	RZĘDNA OSI RUROCIĄGU	ZAGŁĘBIENIE OSI RUROCIĄGU	SPADKI, DŁUGOŚCI	ŚREDNICA, MATERIAŁ	ODLEGIŁOŚCI	HEKTOMETRY
1.40	-0.10	1.30	1.30	2%	ø125PE	439.5	W52
1.41	-0.11	1.30	1.30			4.0	W51
1.42	-0.12	1.30	1.30			8.0	W50
1.43	-0.11	1.30	1.32			12.0	W49
1.42	-0.12	1.30	1.30			16.0	W48
1.39	-0.14	1.25	1.25	7%		496.0	W47
1.34	-0.14	1.20	1.20			4.0	W46
						491.5	
						483.5	
						482.5	
						482.0	
						473.0	
						467.5	
						17.0	
						459.0	
						458.0	
						448.5	
						445.0	
						436.5	
						428.0	
						26.0	
						418.0	
						410.5	
						11.5	
						399.0	
						395.5	
						395.0	
						386.5	
						378.0	
						8.5	
						369.5	
						32.0	
						320.0	
						319.0	
						314.5	
						307.5	
						3.0	
						304.0	
						303.5	
						298.0	
						295.0	
						277.5	
						275.0	
						22.5	
						225.0	
						218.0	
						209.0	
						206.5	
						18.5	
						183.0	
						7.5	
						175.5	
						15.5	
						160.0	
						157.0	
						8.5	
						151.5	
						149.0	
						15.0	
						134.0	
						6.0	
						128.0	
						17.0	
						111.0	
						5.0	
						106.0	
						12.5	
						93.5	
						25.5	
						68.0	
						6.0	
						62.0	
						16.5	
						45.5	
						27.5	
						18.0	
						9.0	
						5.5	
						7.5	
						0.5	
						0.5	

DZIWNÓW - ul. Komandorska, ul. Dziwna

INWOD
Instalacje i sieci wodociągowe i kanalizacyjne

autor/projektował:
mgr inż. Piotr Byczkowski
upr. 160/Sz/2002

sprawdził:
mgr inż. Waldemar Łagiewka
upr. 323/Sz/89

tytuł zadania:
Przebudowa i modernizacja sieci wodociągowej i sieci kanalizacyjnej istniejącej na terenie ulic: Dziwna i Komandorskiej w Dziwnowie

tytuł opracowania:
PROJEKT BUDOWLANY I WYKONAWCZY

tytuł rysunku:
PROJEKT INSTALACYJNY

tytuł folderu:
sieć wodociągowa

Prace w projekcie zostały wykonane w ramach dofinansowania z budżetu państwa w ramach planu oświaty i sportu województwa zachodniopomorskiego

Wzrost i data:
SZCZECIN, 1.1.2017

Pr. rys.:
1:100/500

9