


**UWAGA:**  
 pod nawierzchniami projektowanych dróg i chodników grunt nienośny (torf) występujący w strefie wykopu zastąpić gruntem nośnym mineralnym

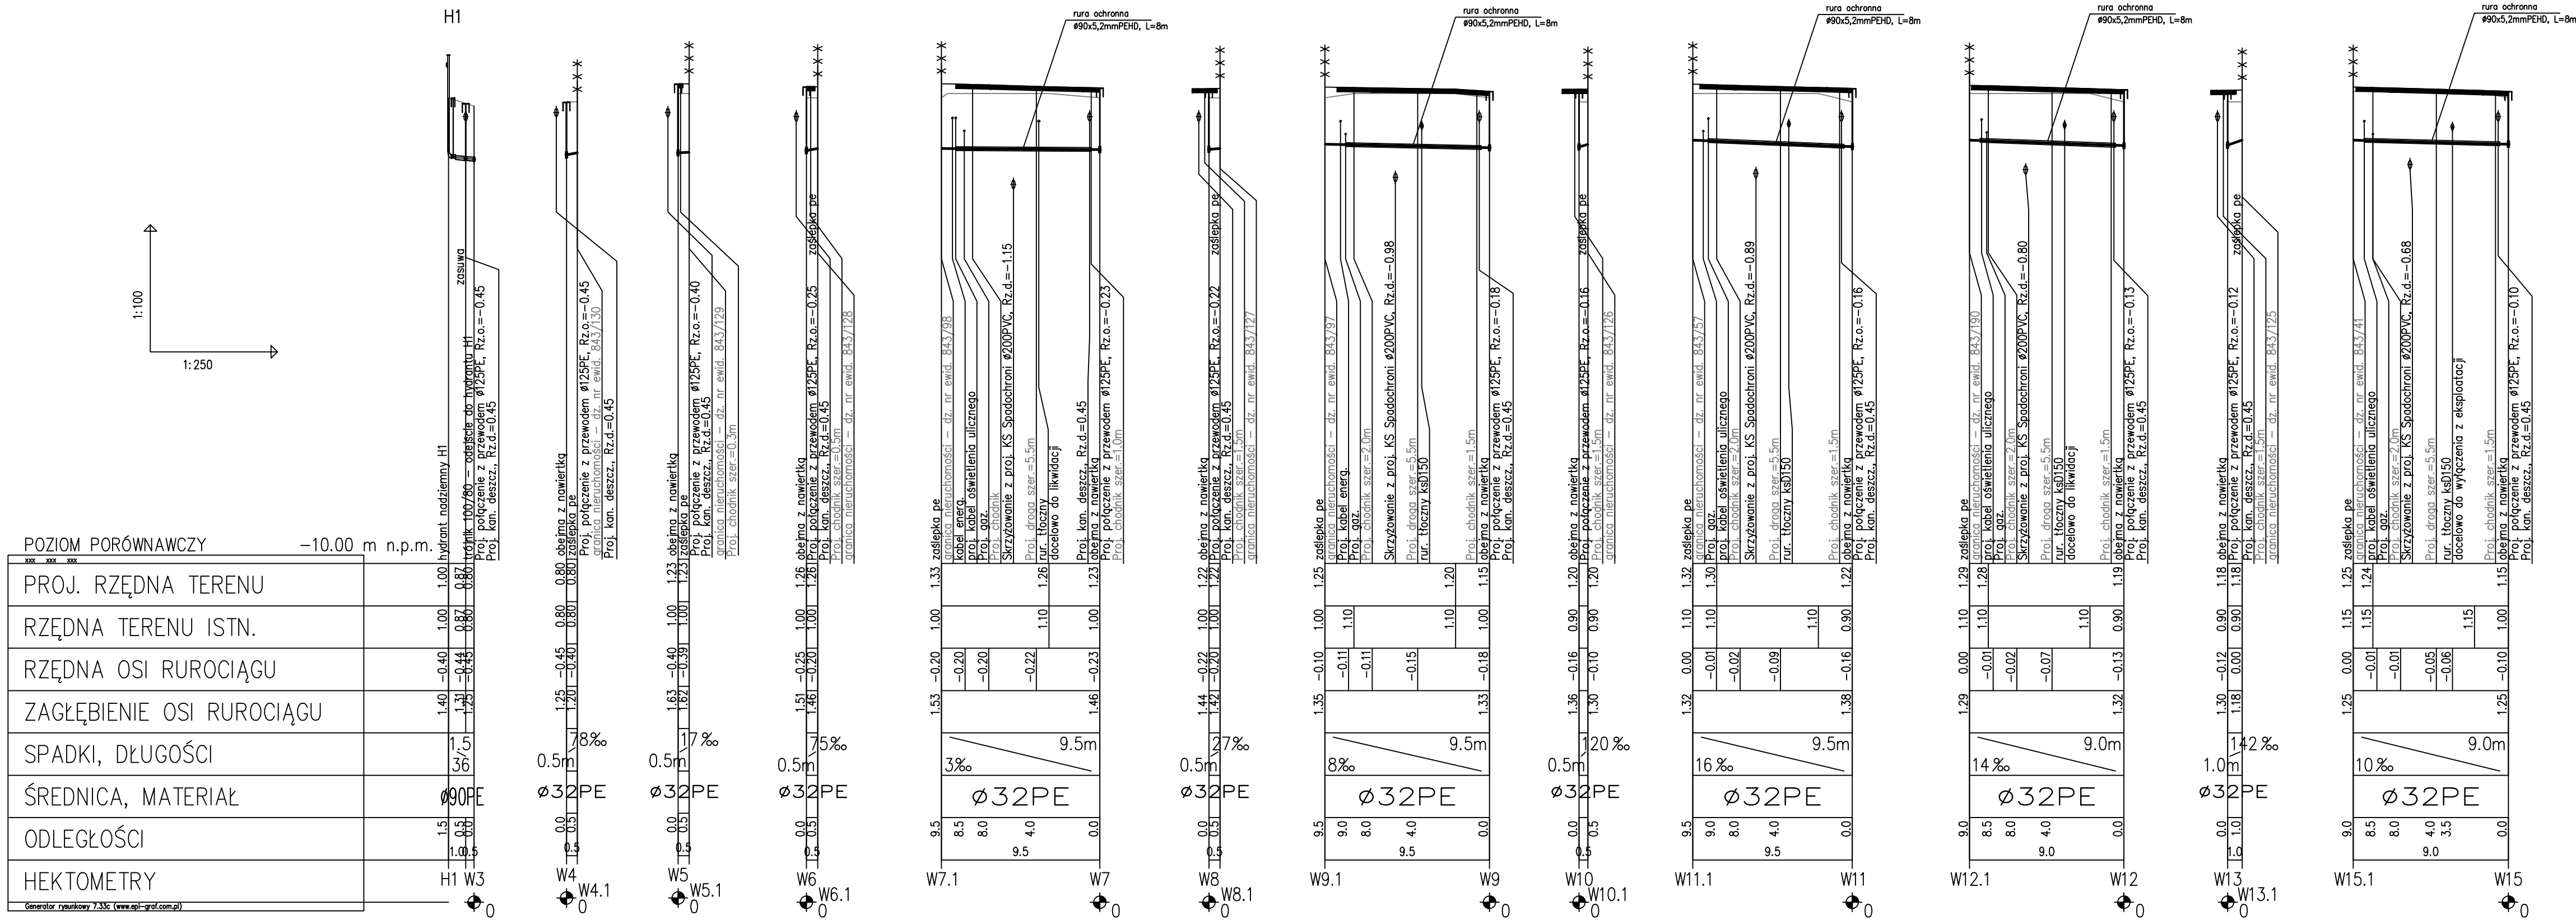

**DZIWNÓW - ul. Komandorska, ul. Dziwna**

jednostka projektowa: **"INWOD"**  
 Inżynierska Pracownia Technologiczna Projektowania i Instalacji

autor/projektował: mgr inż. Piotr Byczkowski  
 upr. 160/Sz/2002

sprawił: mgr inż. Waldemar Łagiewka  
 upr. 323/Sz/89

inwestor: **Gmina Dziwnów ul. Szosowa 5 73-420 Dziwnów**

przebieg: **Kanalizacja wodociągowa - kanalizacyjnej w Gminie Dziwnów**

tytuł zadania: **Dziwnów**

Przebudowa i rozbudowa sieci wodociągowej i sieci kanalizacyjnej na terenie ulic: Dziwnaj i Komandorskiej w Dziwnowie

stadium: **PROJEKT BUDOWLANY I WYKONAWCZY**

tytuł opracowania: **PROJEKT INSTALACYJNY**

tytuł rysunku: **PROFIL PODUŻNE przyłącza wodociągowe**

nr rys: **10**

Pracownia projektowa zatrudnia osobę w stosunku do niniejszego projektu wszelkie prawa wynikające z ustawy o prawie autorskim i prawach pokrewnych.

Skala: **1:100/250**

miejsce i data: **SZCZECIN, I. 2017**