



UWAGA:
pod nawierzchniami projektowanych dróg i chodników grunt nienośny (torf) występujący w strefie wykopu zastąpić gruntem nośnym mineralnym

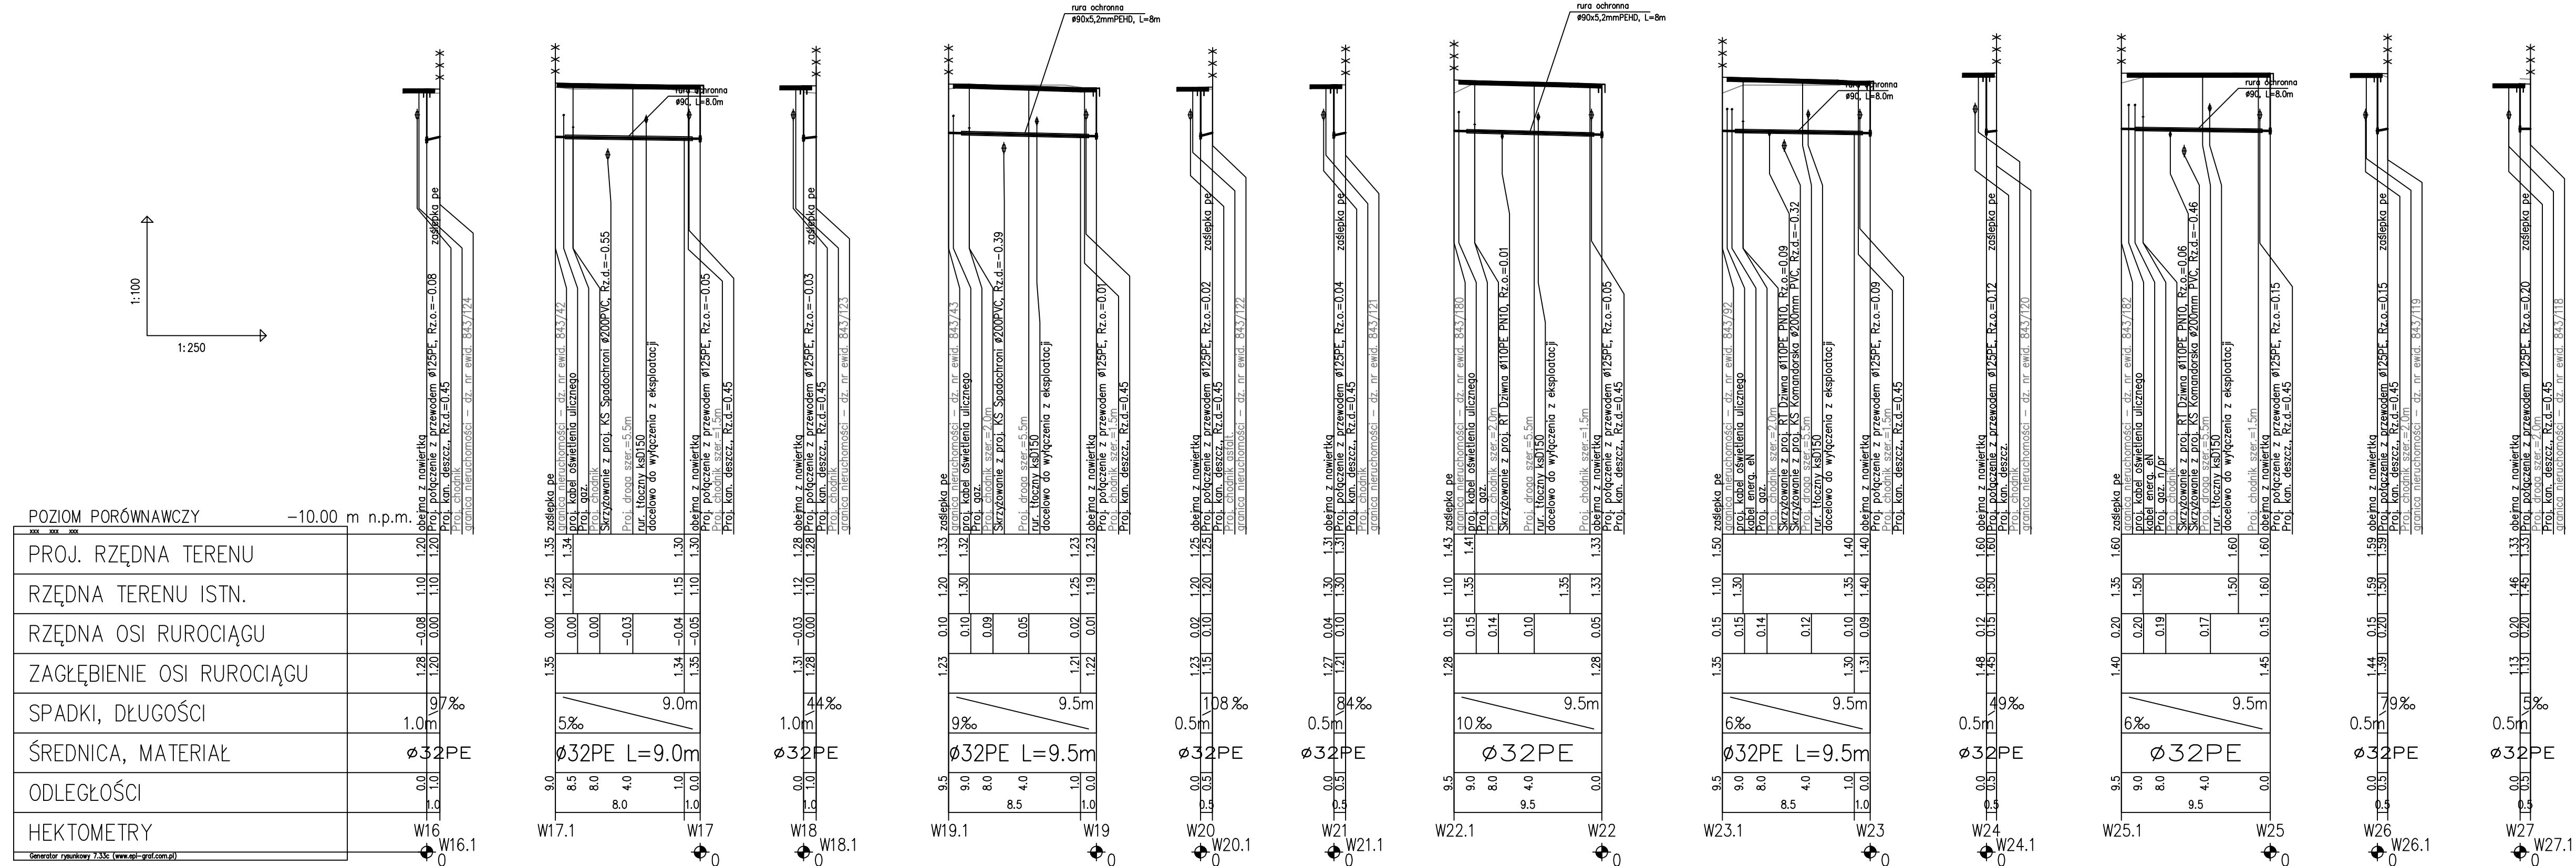

DZIWNÓW - ul. Komandorska, ul. Dziwna

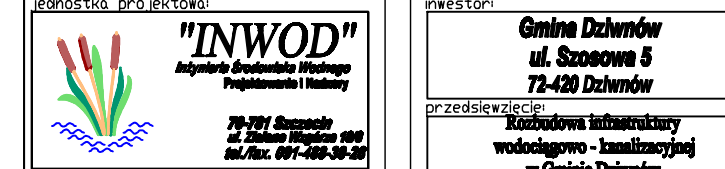

autor/projektował:
mgr inż. Piotr Byczkowski
upr. 160/Sz/2002

sprawił:
mgr inż. Waldemar Łagiewka
upr. 323/Sz/89

przedsiębiorstwo:
Gmina Dziwnów
ul. Szosowa 5
72-420 Dziwnów

tytuł zadania:
Przebudowa i rozbudowa sieci wodociągowej i sieci kanalizacyjnej na terenie ulic: Dziwnaj i Komandorskiej w Dziwnowie

tytuł rysunku:
PROFIL PODŁUŻNY przyłącza wodociągowe

niejście i data:
SZCZECIN, I. 2017

skala:
1:100/250

nr rysu:
11

Pracownia projektowa zatrudnia sobie w swoim do niniejszego projektu wszelkie prawa wynikające z ustawy o prawie autorskim.