


UWAGA:  
pod nawierzchniami projektowanych dróg i chodników grunt  
nieośnośny (torf) występujący w strefie wykopu zastąpić gruntem  
nośnym mineralnym

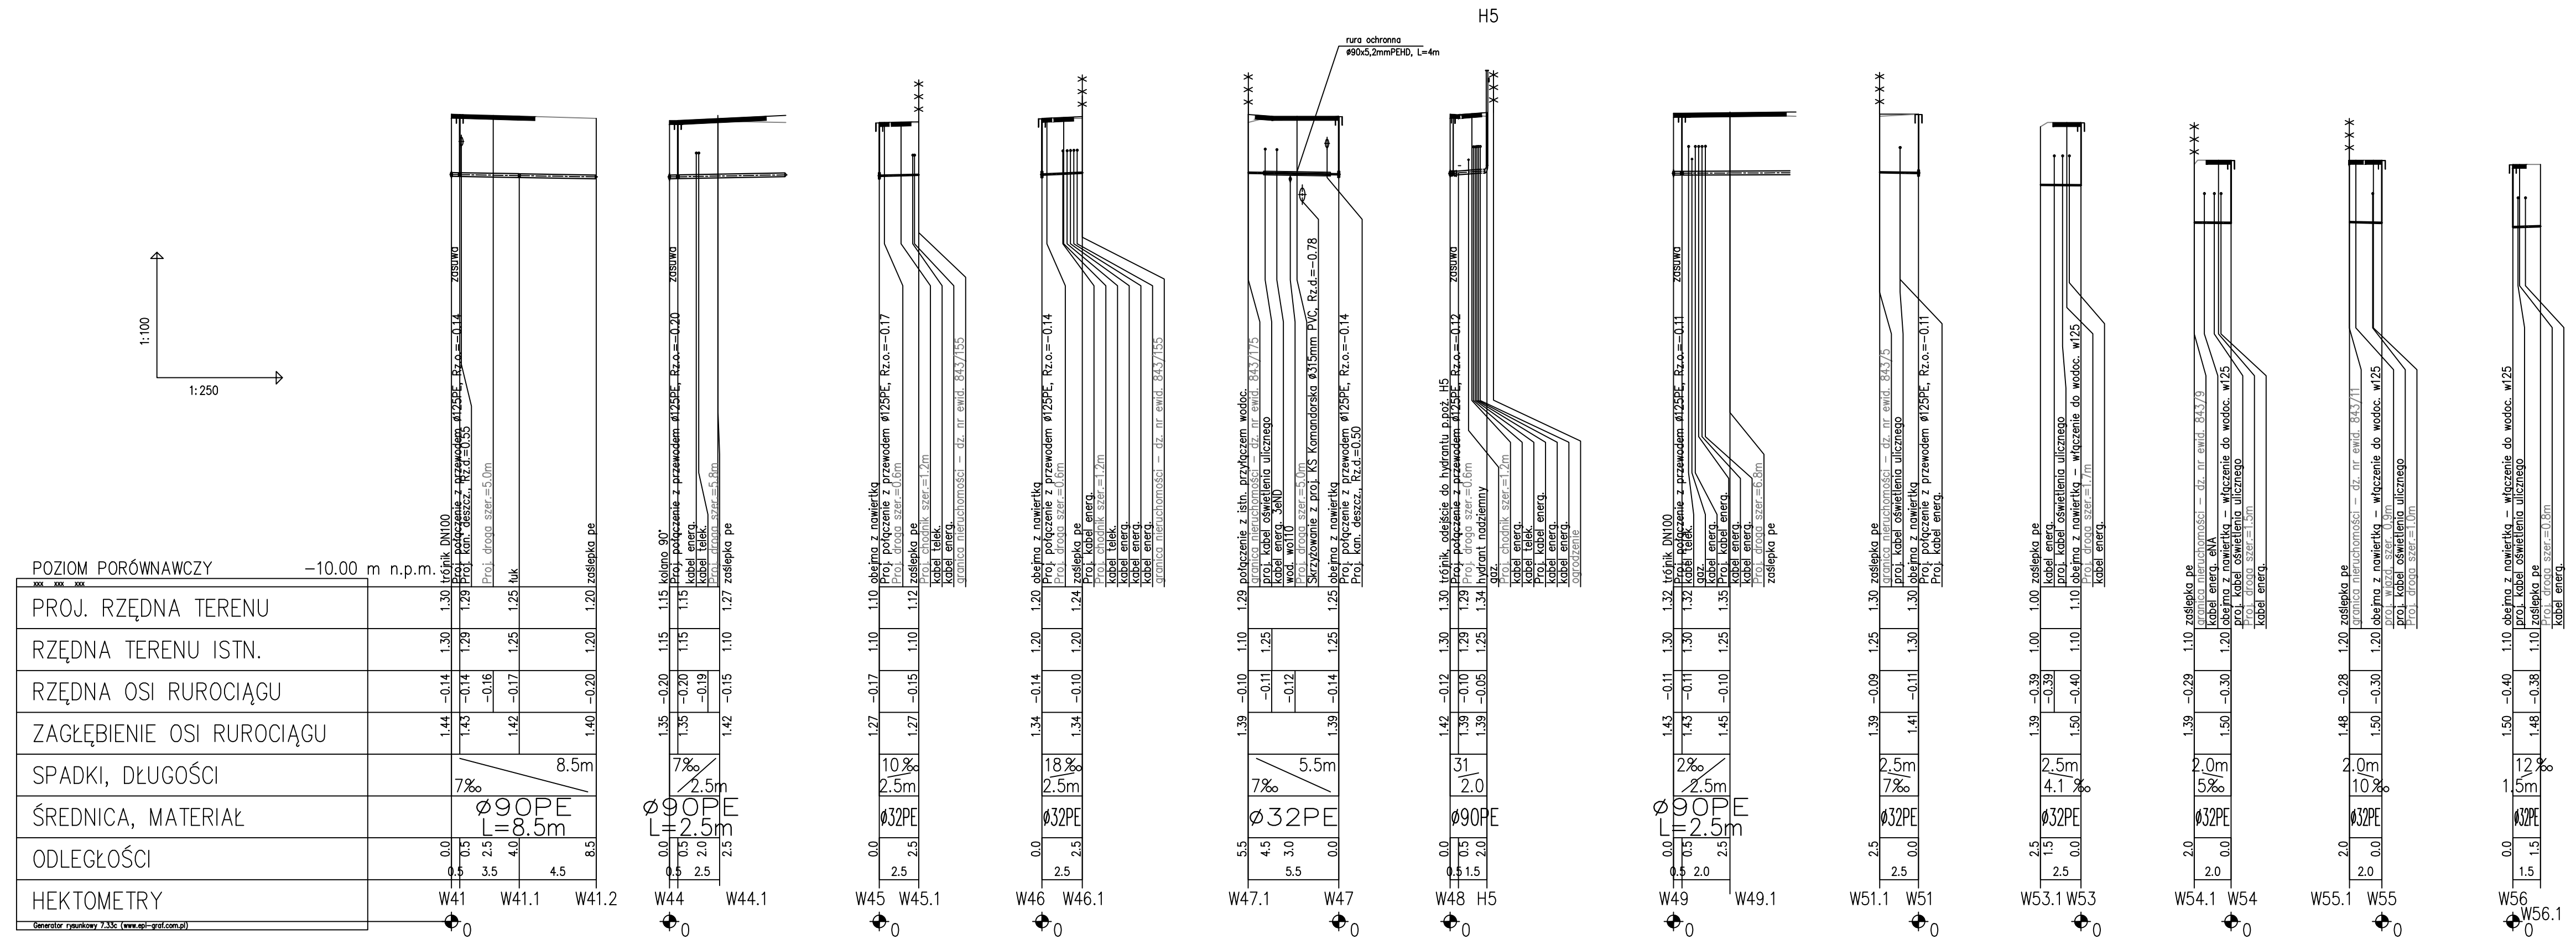

H5

**DZIWNÓW - ul. Komandorska, ul. Dziwna**

Instytut Inżynierii Środowiska Wodnego  
Projektowanie i Nadzory

70-781 Szczecin  
ul. Zielone Wzgórze 188  
tel./fax. 091-488-36-28

autor/projektował:  
mgr inż. Piotr Byczkowski  
upr. 160/Sz/2002

sprawdził:  
mgr inż. Waldemar Łagiewka  
upr. 323/Sz/89

inwestor:  
Gmina Dziwnów  
ul. Szosowa 5  
72-420 Dziwnów

przeznaczenie:  
Rozbudowa infrastruktury  
wodociągowej - kanalizacyjnej  
w Gminie Dziwnów

tytuł zadania:  
Przebudowa i rozbudowa sieci wodociągowej  
i sieci kanalizacji sanitarnej na terenie ulic:  
Dziwnej i Komandorskiej w Dziwnowie

tytuł opracowania:  
**PROJEKT INSTALACYJNY**

tytuł rysunku:  
PROFILE PODŁUŻNE  
przyłącza wodociągowe

niejace i data:  
SZCZECIN, 1. 2017

skala:  
1:100/250

nr rys:  
**13**

Pracownia projektowa zastrzega sobie w stosunku  
do niniejszego projektu wszelkie prawa wynikające  
z ustawy o prawie autorskim.